


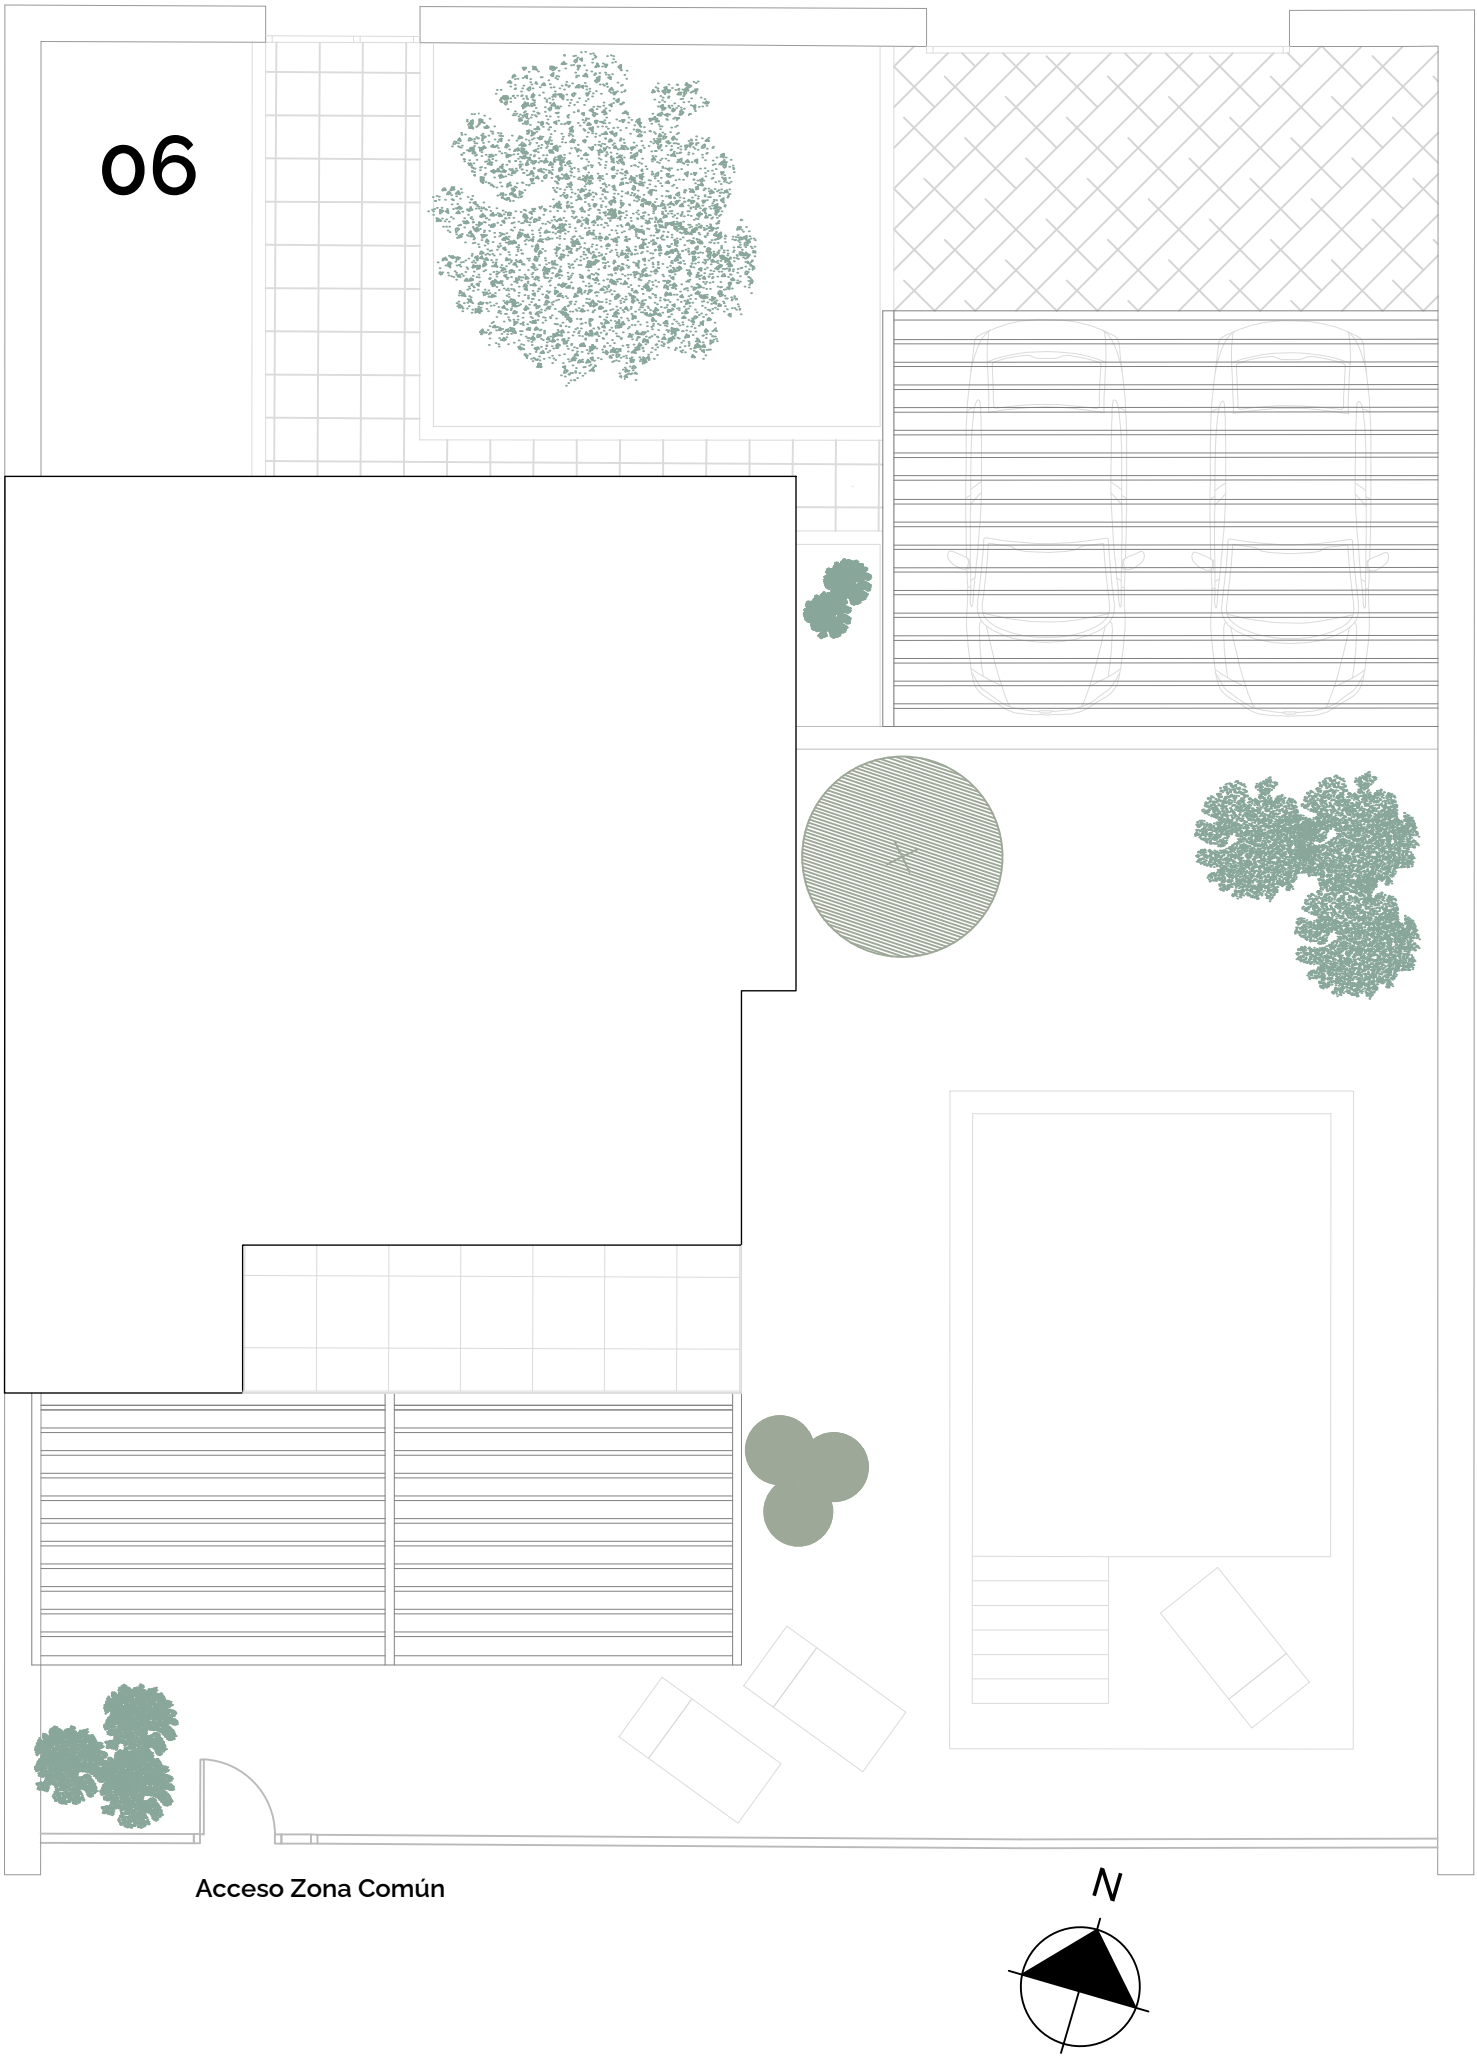

N

NÉVOLA

HOMES

16 VIVIENDAS UNIFAMILIARES

Calles Sauces - Tilos - Encinas

GUADALIX DE LA SIERRA

- MADRID -

N

Calle SAUCES

04 03 02 01

07 06 05

06

08 09 10 11 12

Calle TILOS

13 14 15 16

Calle ENCINAS

VIVIENDA 06

SUPERFICIE CONSTRUIDA P. BAJA	74,58 m2
Superficie Terraza 1 P. Baja	24,48 m2
SUPERFICIE CONSTRUIDA P. PRIMERA	73,72 m2
Superficie Terraza P. Primera	9,59 m2
TOTAL SUPERFICIE CONSTRUIDA	148,30 m2
TOTAL SUPERFICIE i/ Terrazas	182,10 m2

PARCELA 06

SUPERFICIE PARCELA PARCELA	312,98. m2
SUPERFICIE NETA PARCELA	213,92. m2
SUPERFICIE ZONAS COMUNES	1.683,03 m2

nido


CAPITAL

nevolahomes.com



- 910 403 044 -

Imágenes no contractuales y meramente ilustrativas sujetas a modificaciones de orden técnico, jurídico o comercial de la dirección facultativa o autoridad competente. Las infografías son orientativas y podrán ser objeto de verificación o modificación en los proyectos técnicos. La piscina y el mobiliario de las infografías interiores no está incluido y el equipamiento de las viviendas será el indicado en la correspondiente memoria de calidades. La certificación energética se corresponde con la establecida en el proyecto en trámite. Toda la información y entrega de documentación se hará según lo establecido en el REAL Decreto 515/1989 y demás normas que pudieran cumplimentario ya sean de carácter estatal o autonómico

PLANTA BAJA

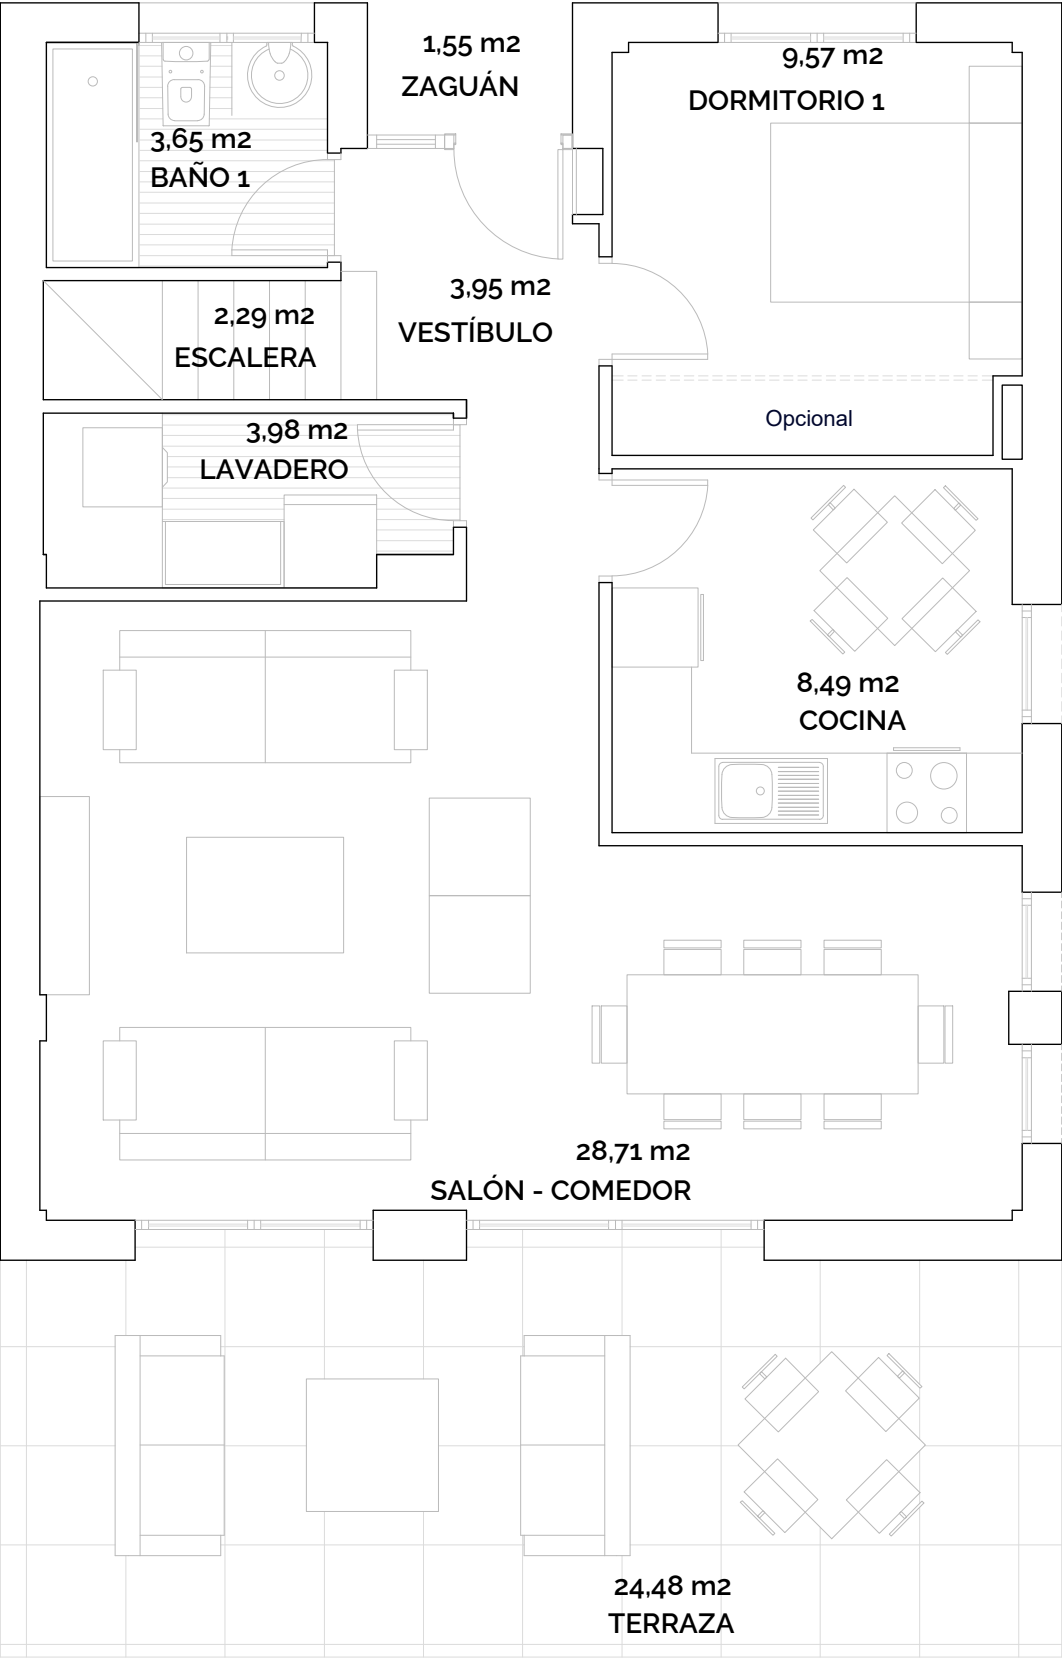


PLANTA PRIMERA

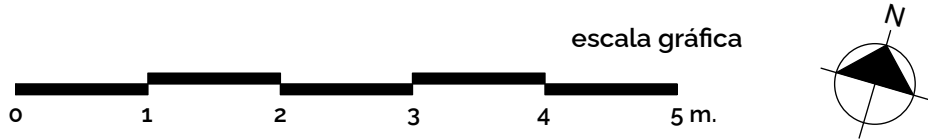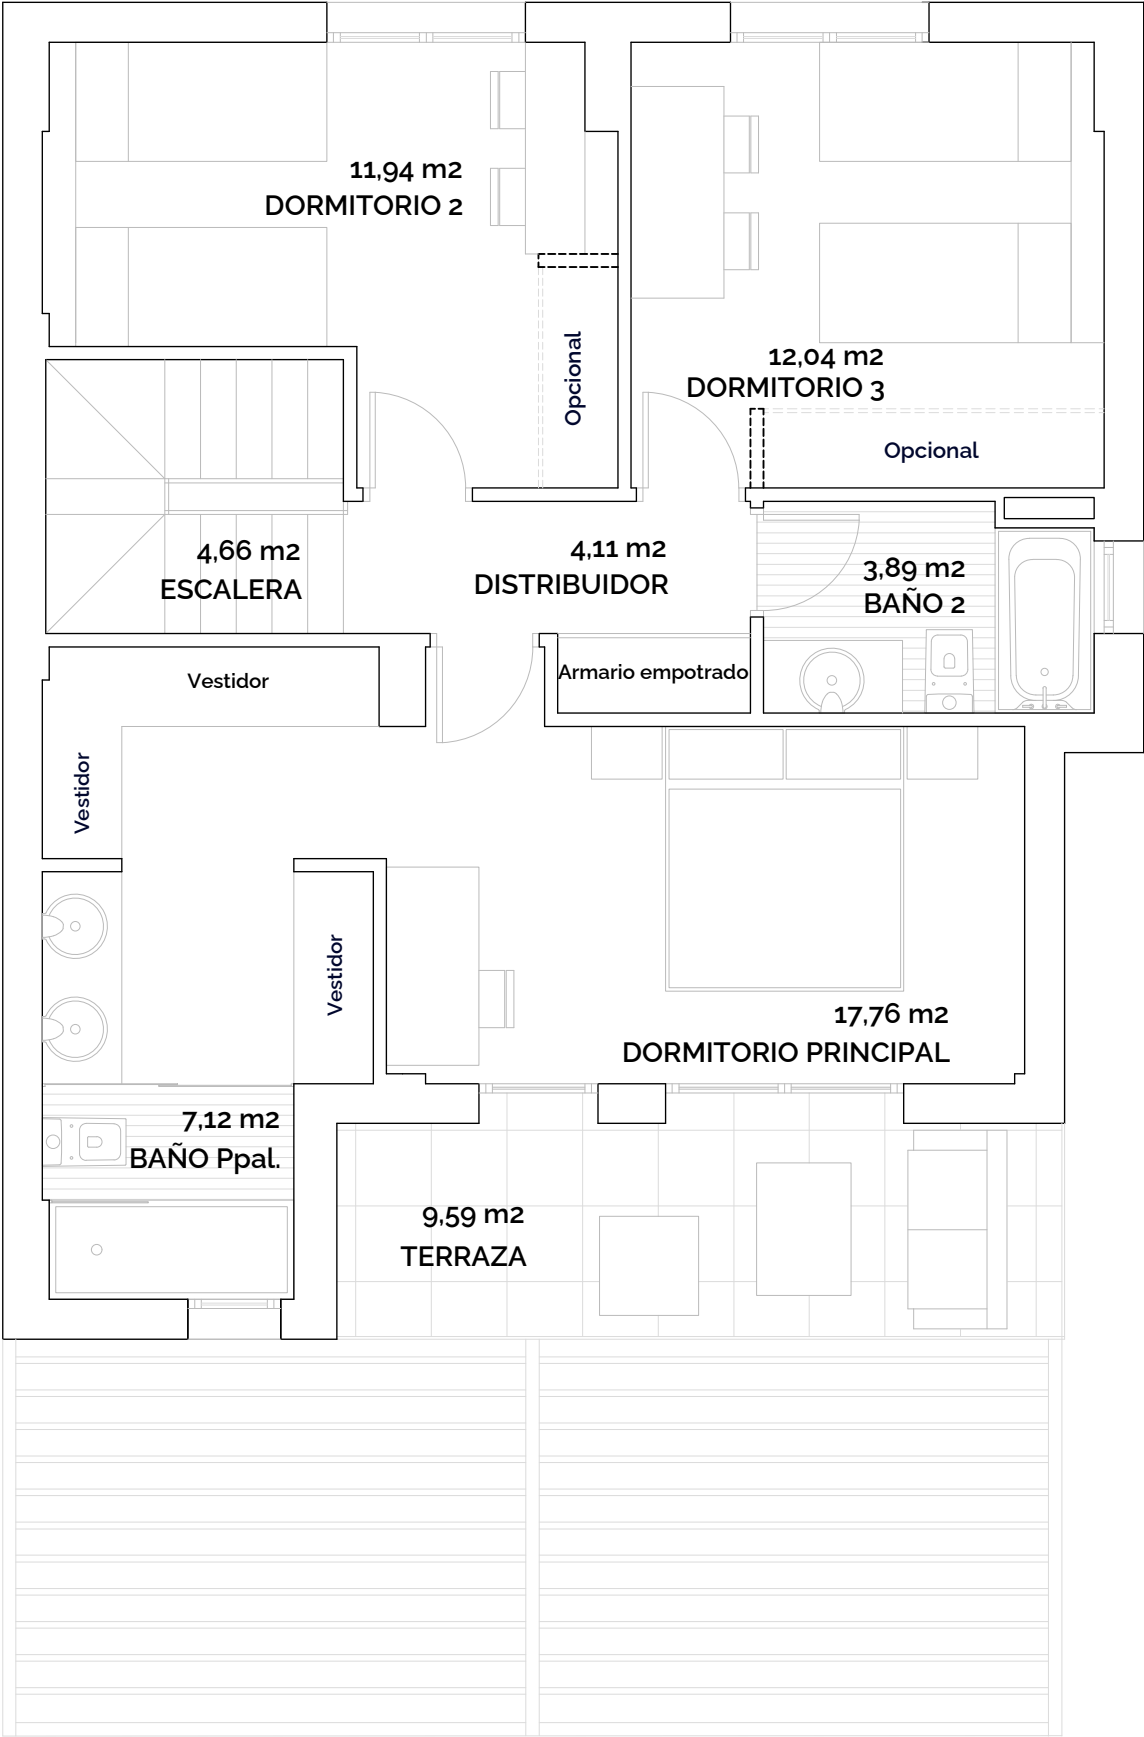

16 VIVIENDAS UNIFAMILIARES

Calles Sauces - Tilos - Encinas
GUADALIX DE LA SIERRA
- MADRID -

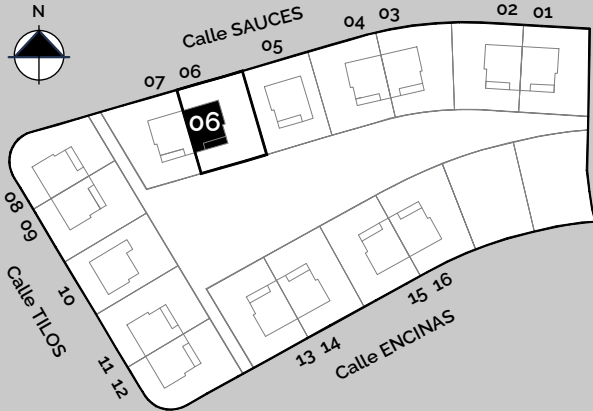

VIVIENDA 06 - A

SUPERFICIE CONSTRUIDA P. BAJA	74,58 m2
Superficie Terraza 1 P. Baja	24,48 m2
SUPERFICIE CONSTRUIDA P. PRIMERA	73,72 m2
Superficie Terraza P. Primera	9,59 m2
TOTAL SUPERFICIE CONSTRUIDA	148,30 m2
TOTAL SUPERFICIE i/ Terrazas	182,10 m2

PARCELA 06


SUPERFICIE PARCELA	312,98 m2
SUPERFICIE NETA PARCELA	213,92 m2
SUPERFICIE ZONAS COMUNES	1.683,03 m2





nevolahomes.com
- 910 403 044 -

Imágenes no contractuales y meramente ilustrativas sujetas a modificaciones de orden técnico, jurídico o comercial de la dirección facultativa o autoridad competente. Las infografías son orientativas y podrán ser objeto de verificación o modificación en los proyectos técnicos. La piscina y el mobiliario de las infografías interiores no está incluido y el equipamiento de las viviendas será el indicado en la correspondiente memoria de calidades. La certificación energética se corresponde con la establecida en el proyecto en trámite. Toda la información y entrega de documentación se hará según lo establecido en el REAL Decreto 515/1989 y demás normas que pudieran cumplimentarlo ya sean de carácter estatal o autonómico

PLANTA BAJA

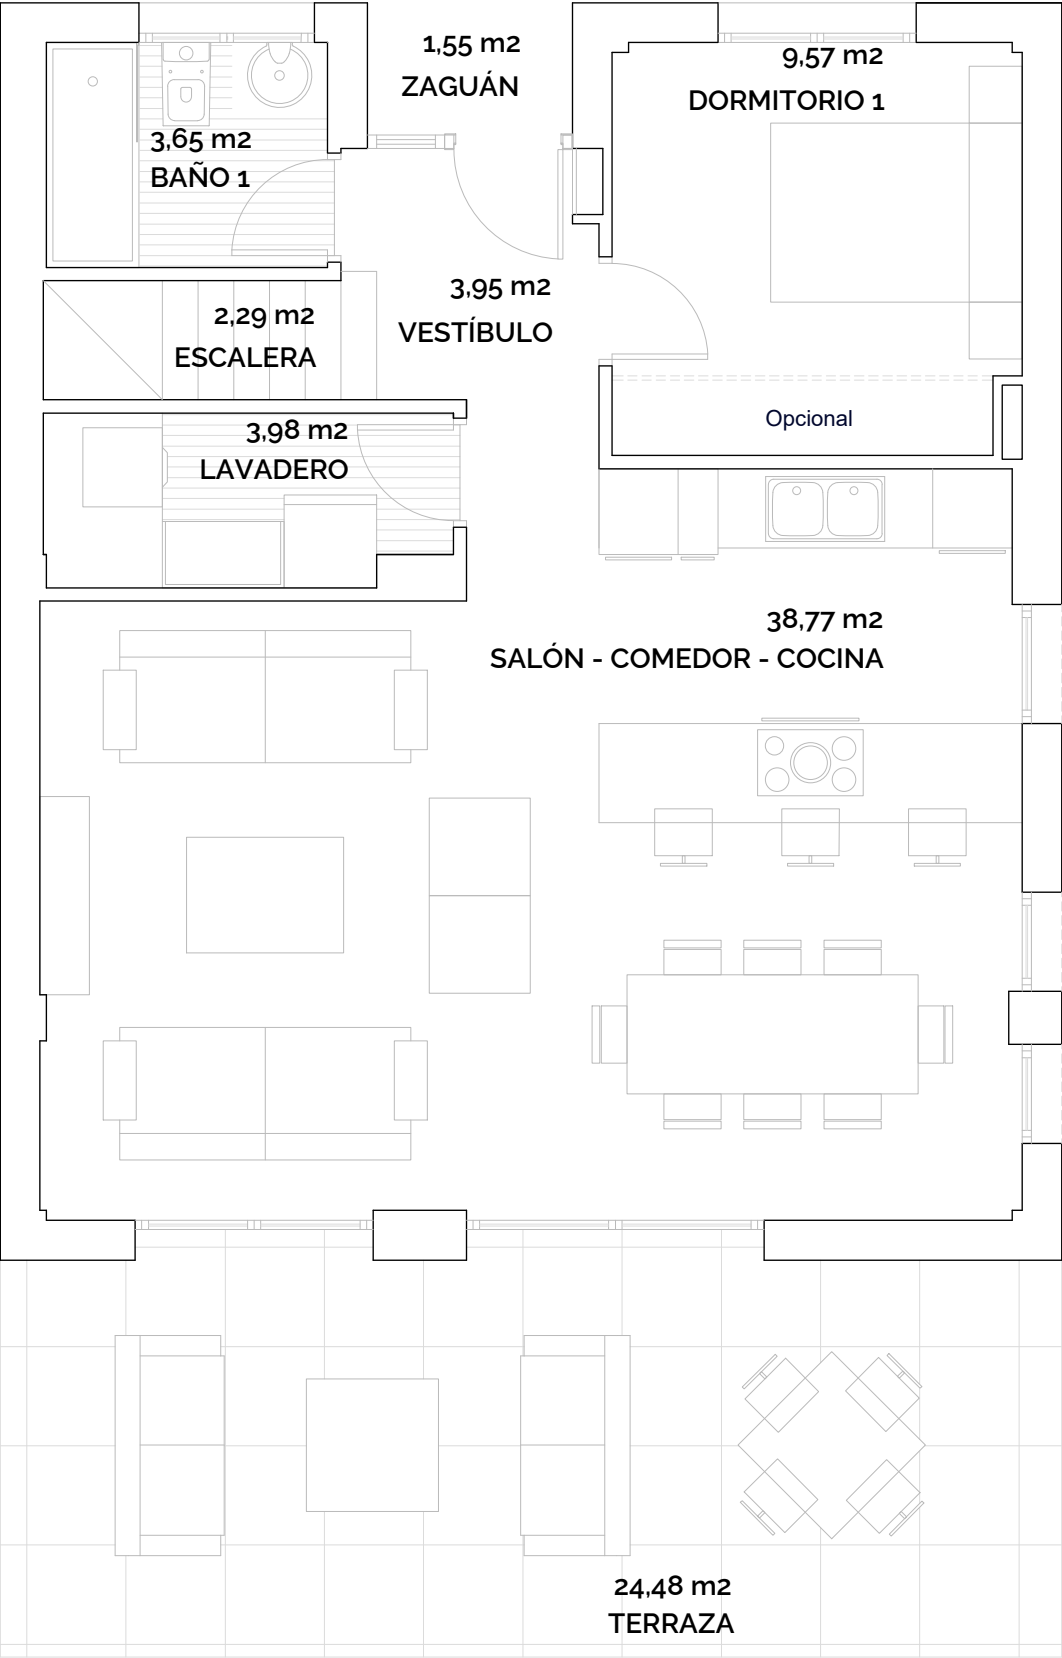


PLANTA PRIMERA

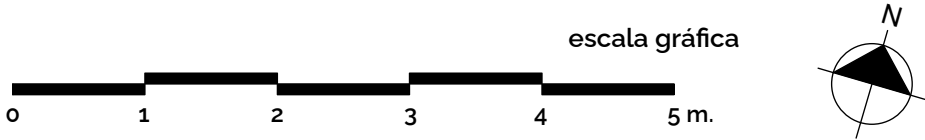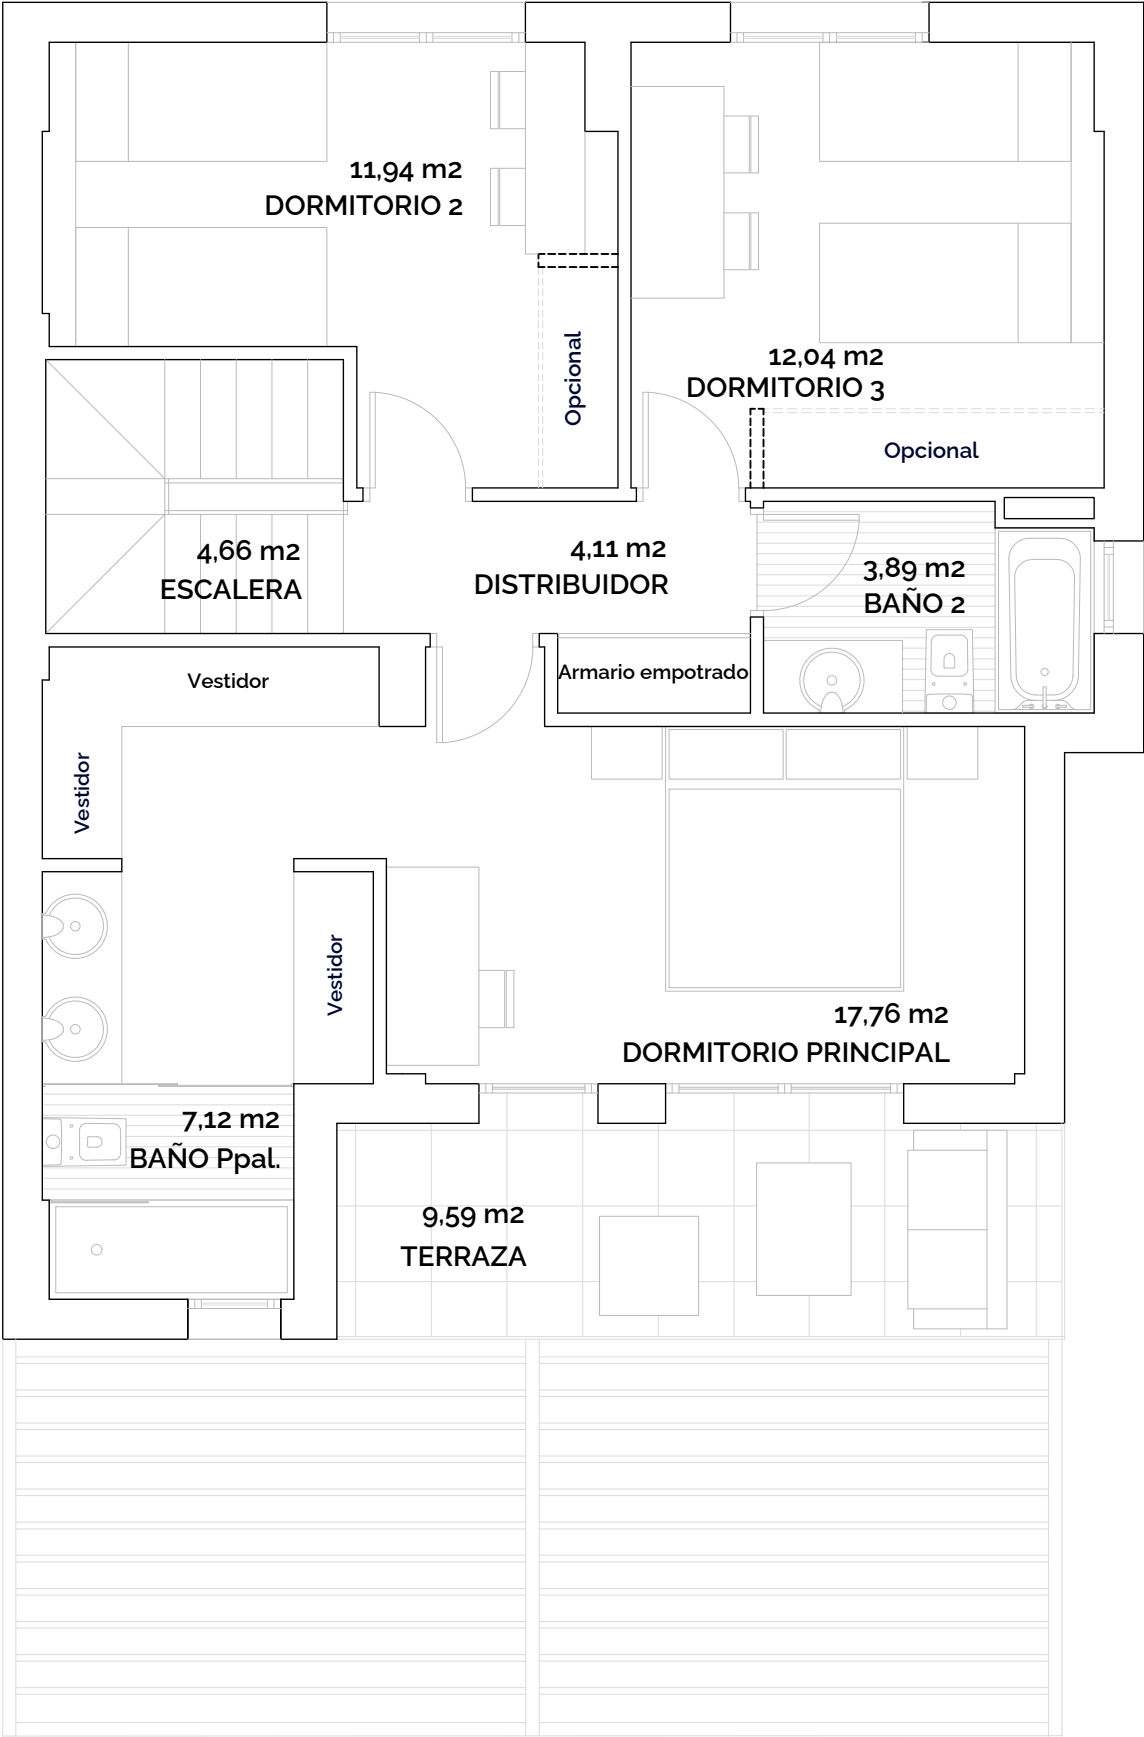

16 VIVIENDAS UNIFAMILIARES

Calles Sauces - Tilos - Encinas
GUADALIX DE LA SIERRA
- MADRID -

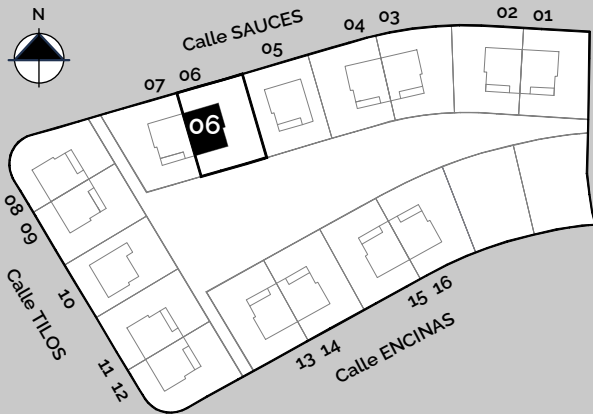

VIVIENDA 06 - B

SUPERFICIE CONSTRUIDA P. BAJA	74,58 m2
Superficie Terraza 1 P. Baja	24,48 m2
SUPERFICIE CONSTRUIDA P. PRIMERA	73,72 m2
Superficie Terraza P. Primera	9,59 m2
TOTAL SUPERFICIE CONSTRUIDA	148,30 m2
TOTAL SUPERFICIE i/ Terrazas	182,10 m2

PARCELA 06

SUPERFICIE PARCELA	312,98 m2
SUPERFICIE NETA PARCELA	213,92 m2
SUPERFICIE ZONAS COMUNES	1.683,03 m2



nevolahomes.com
- 910 403 044 -

Imágenes no contractuales y meramente ilustrativas sujetas a modificaciones de orden técnico, jurídico o comercial de la dirección facultativa o autoridad competente. Las infografías son orientativas y podrán ser objeto de verificación o modificación en los proyectos técnicos. La piscina y el mobiliario de las infografías interiores no está incluido y el equipamiento de las viviendas será el indicado en la correspondiente memoria de calidades. La certificación energética se corresponde con la establecida en el proyecto en trámite. Toda la información y entrega de documentación se hará según lo establecido en el REAL Decreto 515/1989 y demás normas que pudieran cumplimentarlo ya sean de carácter estatal o autonómico