


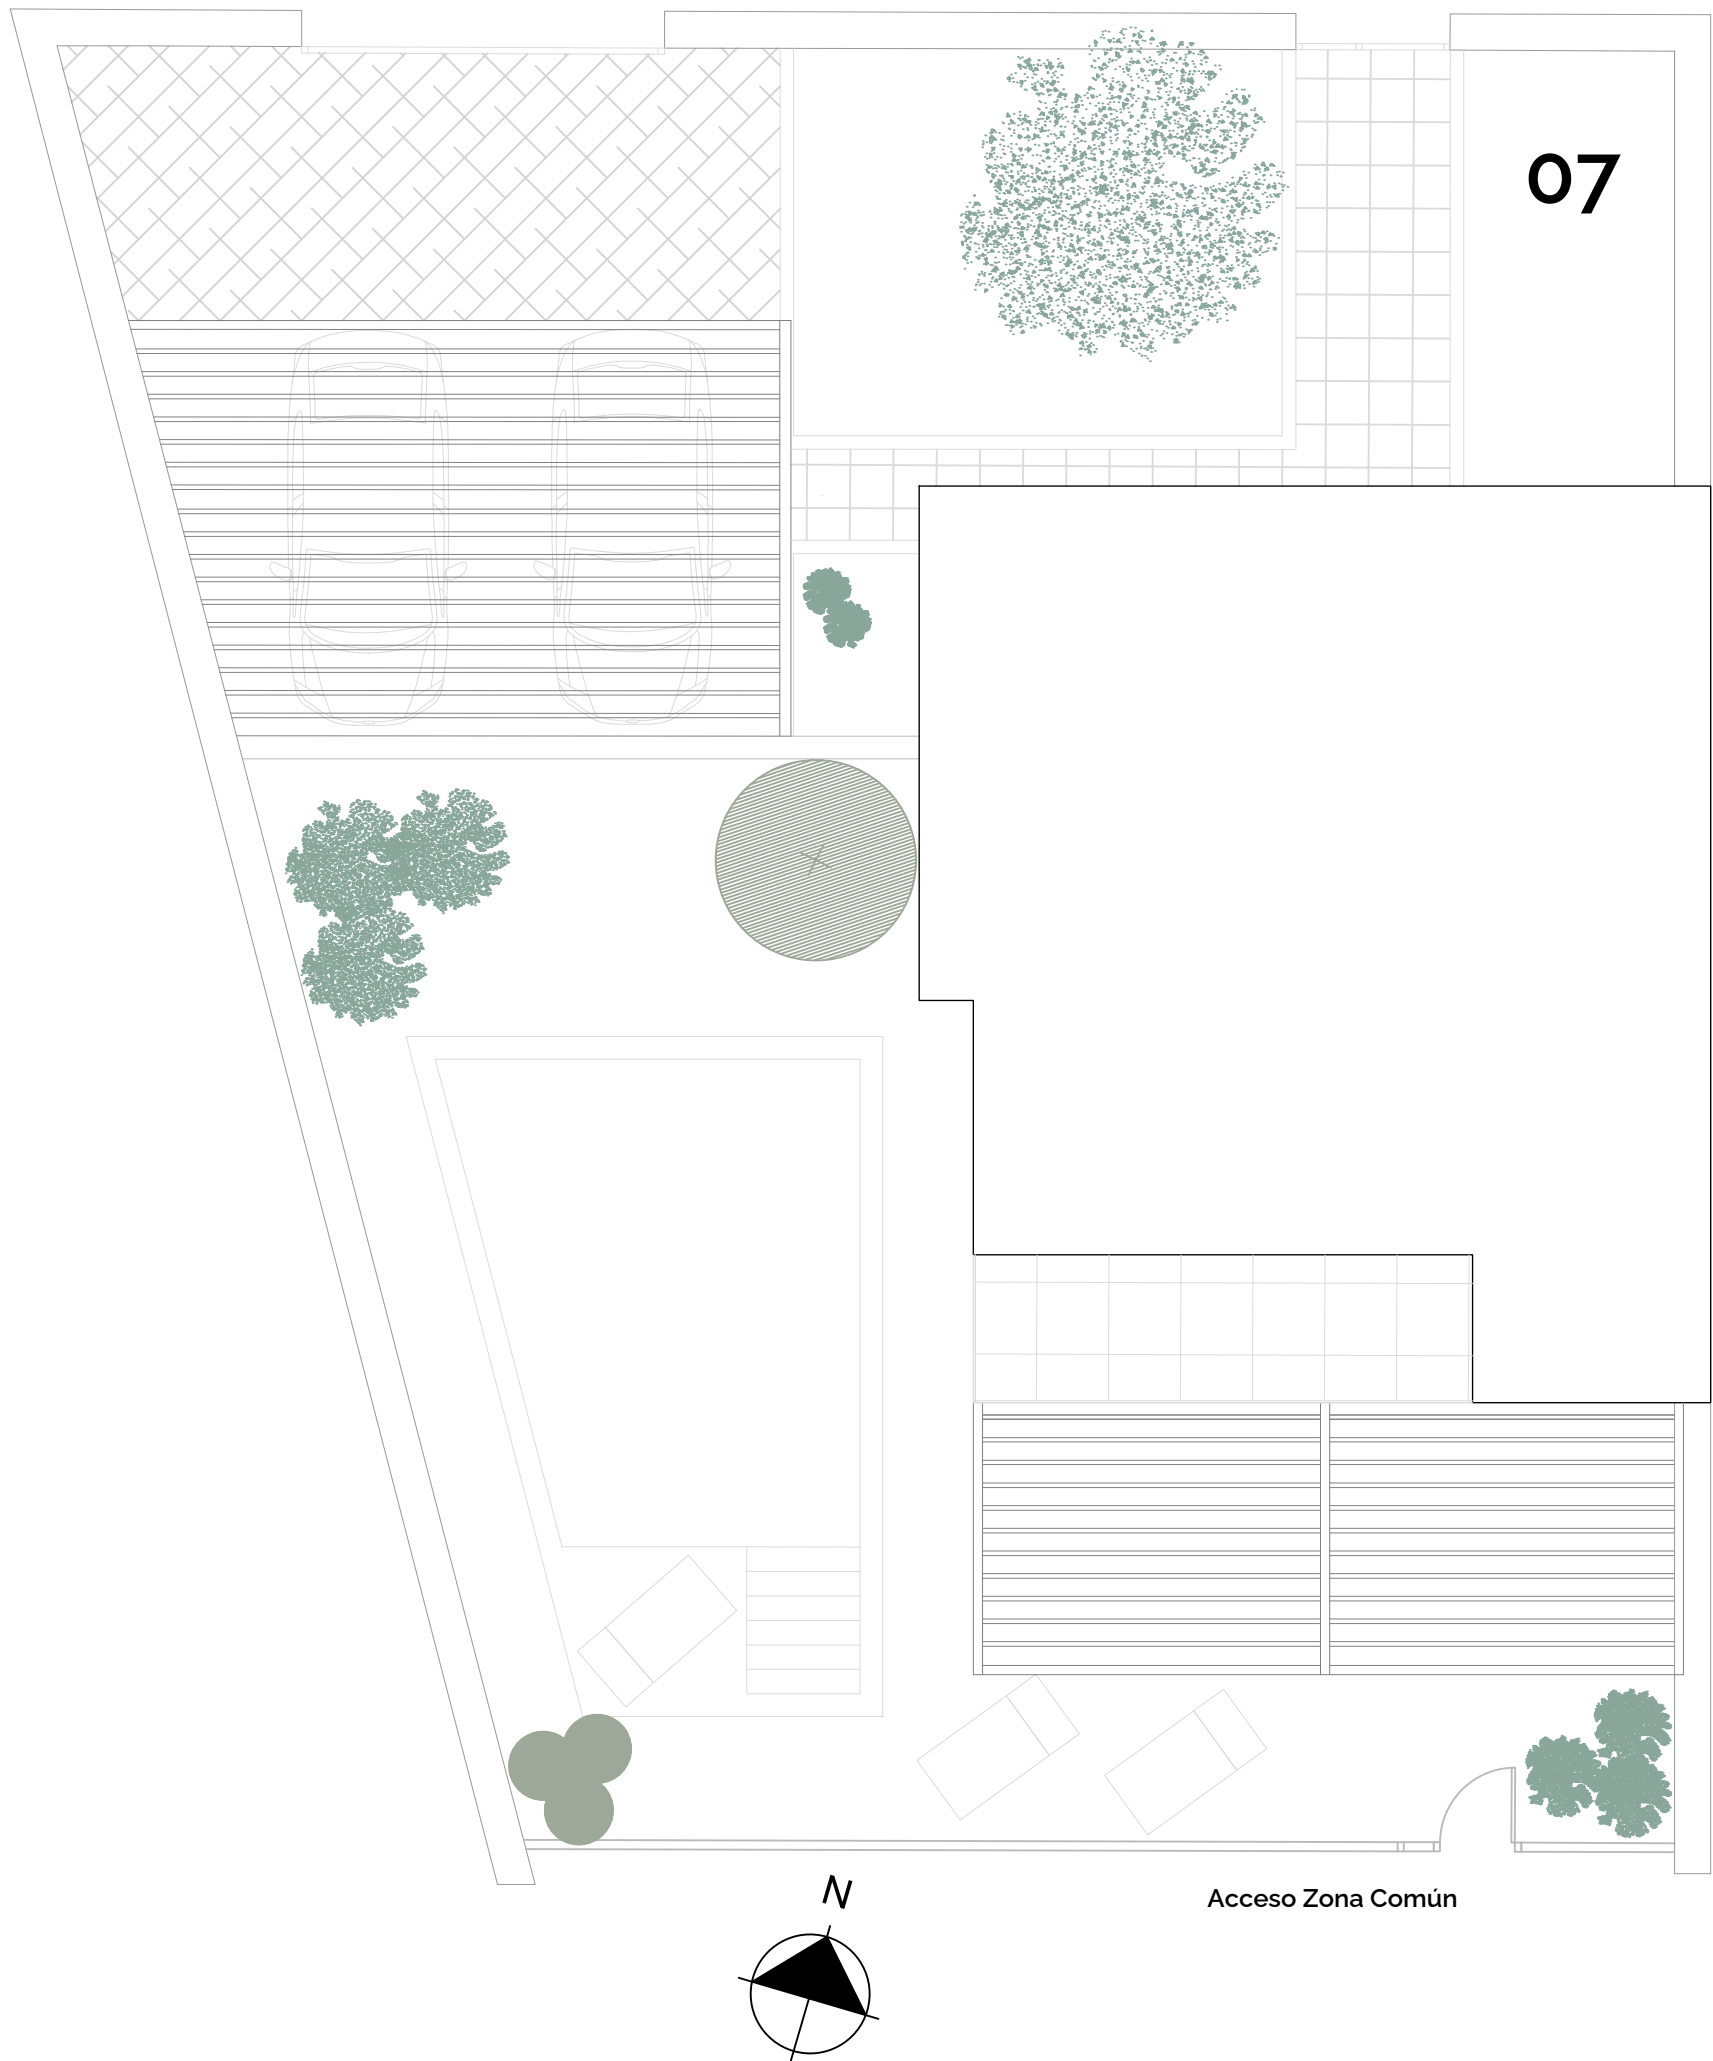

# N

## NÉVOLA


### HOMES

#### 16 VIVIENDAS UNIFAMILIARES

Calles Sauces - Tilos - Encinas

GUADALIX DE LA SIERRA

- MADRID -

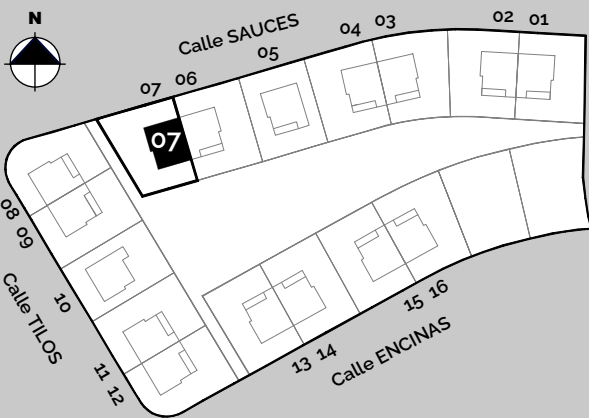

#### VIVIENDA 07

|                                     |                  |
|-------------------------------------|------------------|
| SUPERFICIE CONSTRUIDA P. BAJA       | 74,58 m2         |
| Superficie Terraza 1 P. Baja        | 24,48 m2         |
| SUPERFICIE CONSTRUIDA P. PRIMERA    | 73,72 m2         |
| Superficie Terraza P. Primera       | 9,59 m2          |
| <b>TOTAL SUPERFICIE CONSTRUIDA</b>  | <b>148,30 m2</b> |
| <b>TOTAL SUPERFICIE i/ Terrazas</b> | <b>182,10 m2</b> |

#### PARCELA 07


|                            |             |
|----------------------------|-------------|
| SUPERFICIE PARCELA PARCELA | 313,46. m2  |
| SUPERFICIE NETA PARCELA    | 214,40. m2  |
| SUPERFICIE ZONAS COMUNES   | 1.683,03 m2 |




nevolahomes.com

- 910 403 044 -

PLANTA BAJA

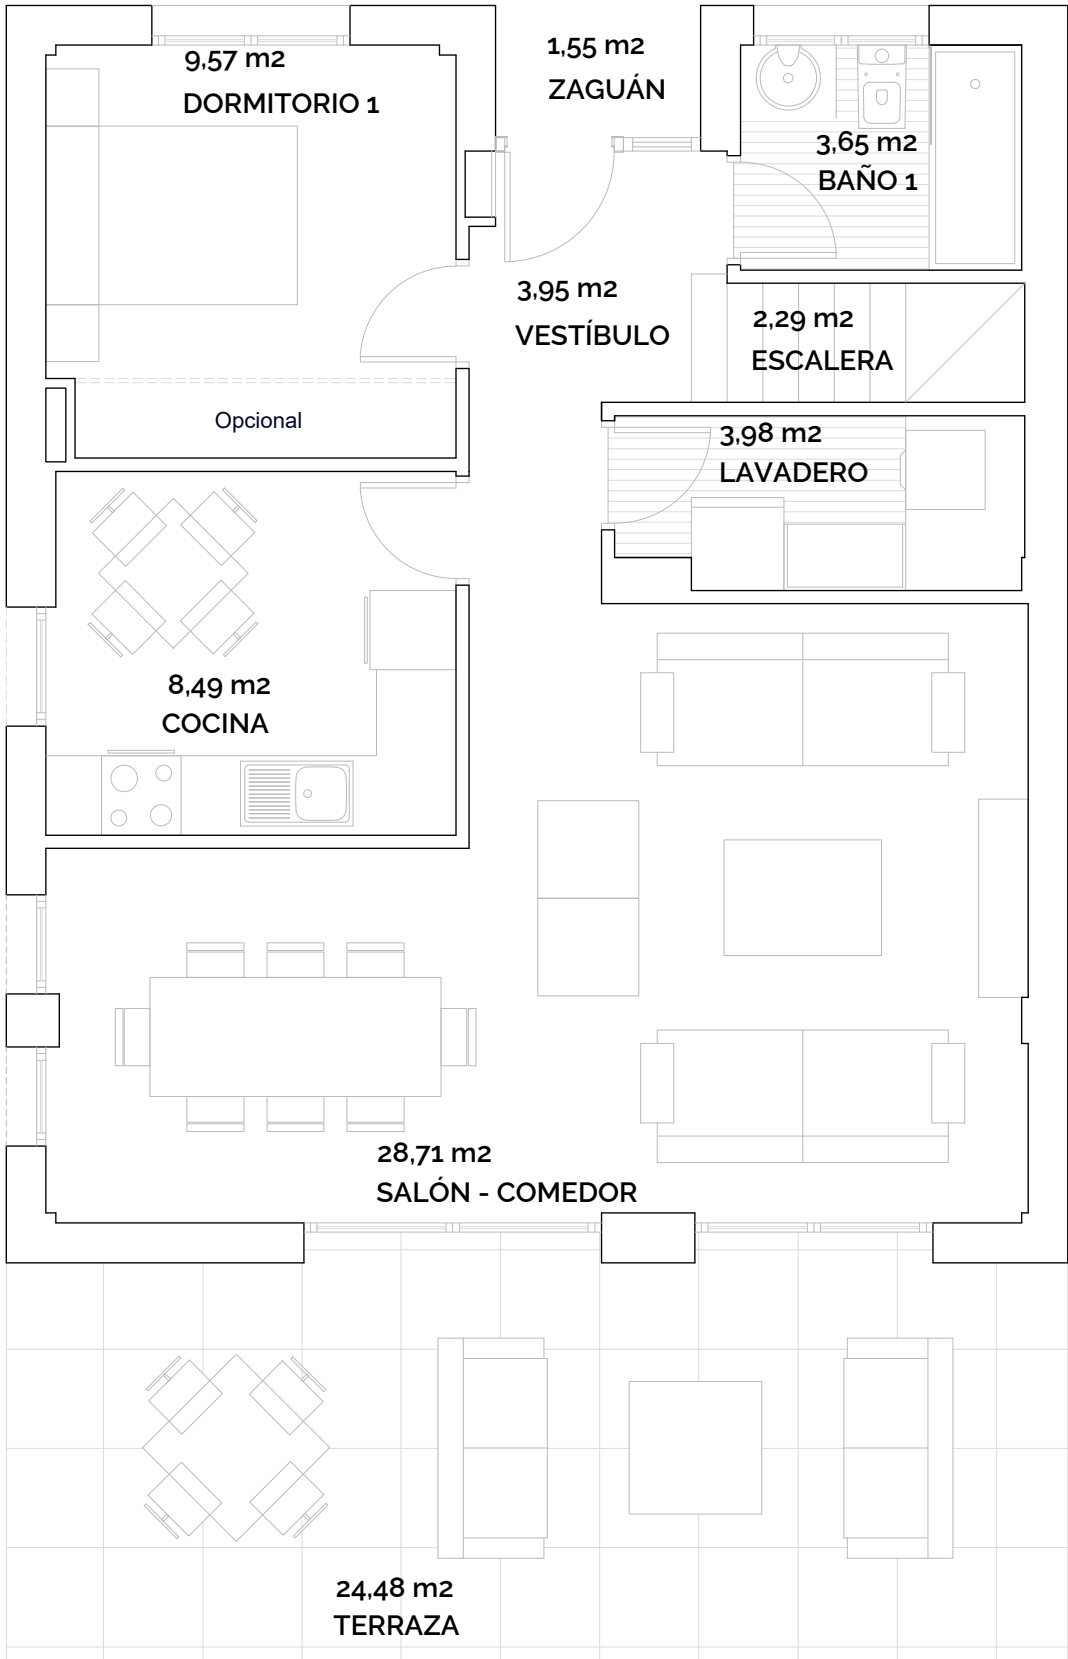


PLANTA PRIMERA

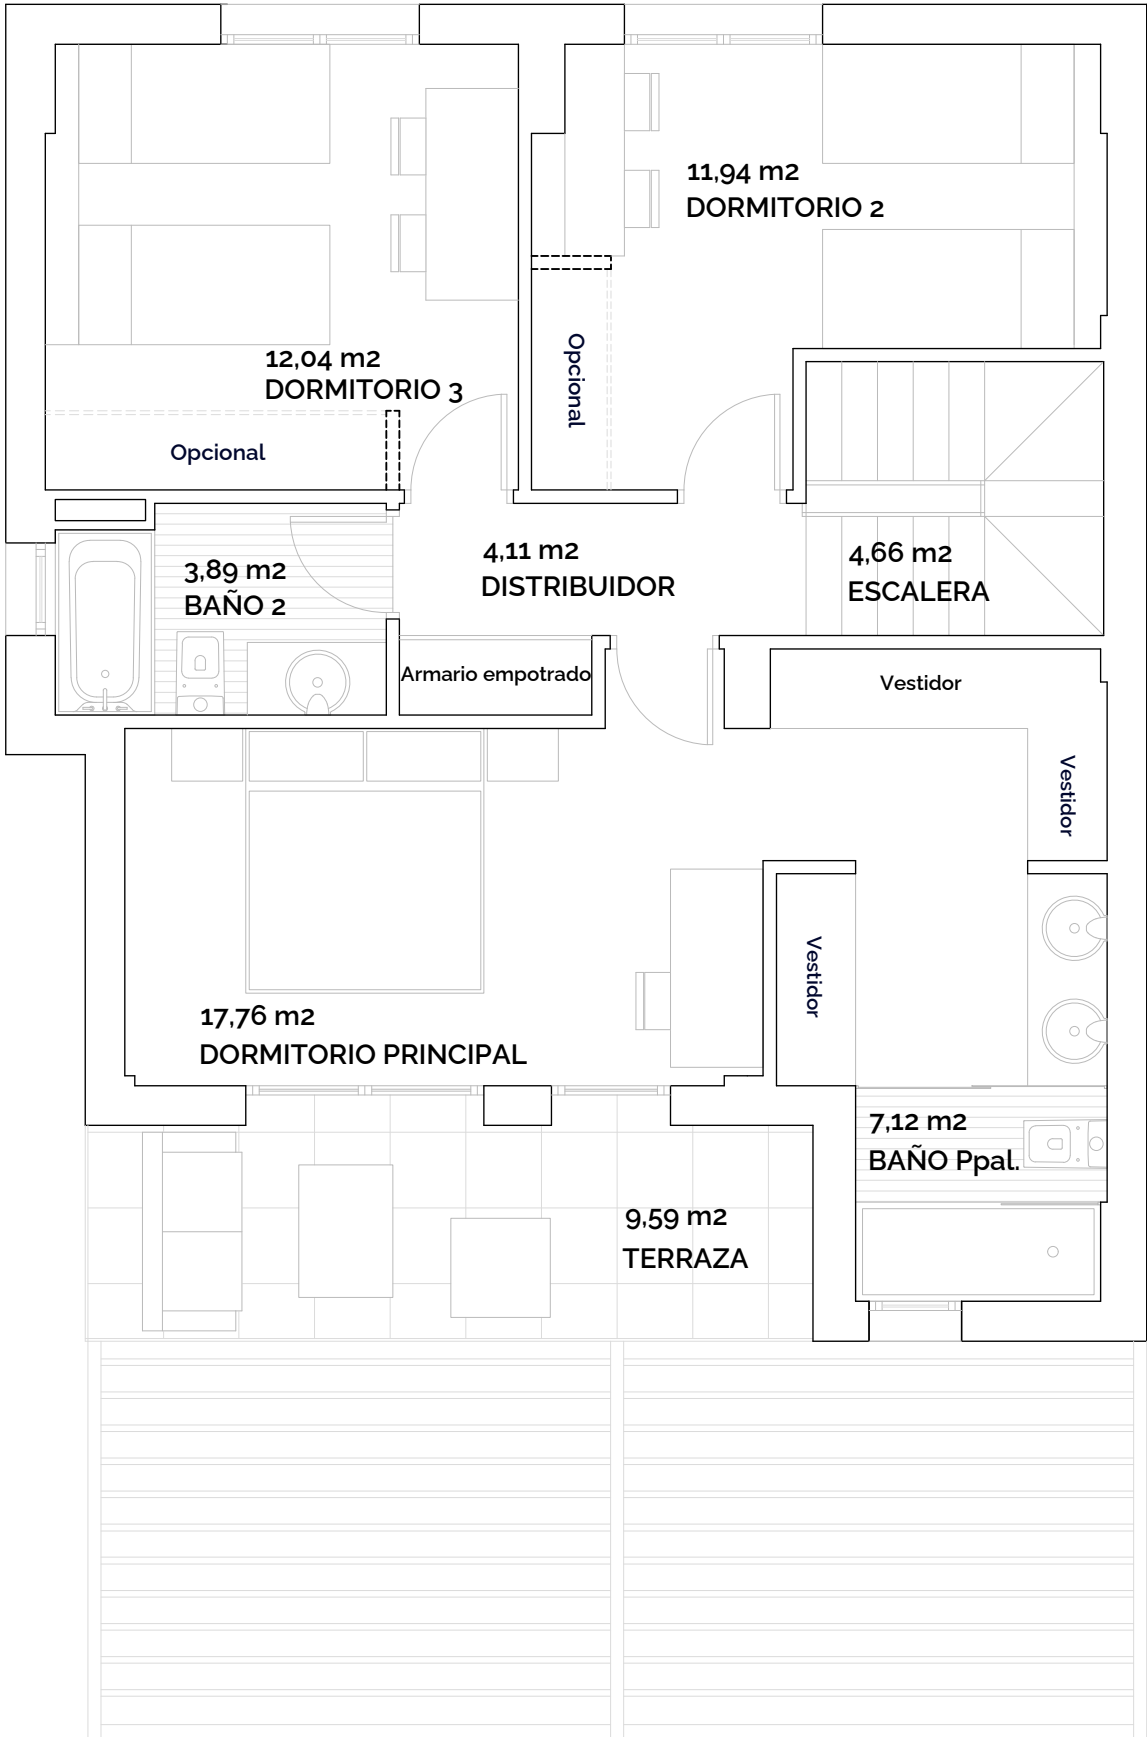

16 VIVIENDAS UNIFAMILIARES

Calles Sauces - Tilos - Encinas  
GUADALIX DE LA SIERRA  
- MADRID -

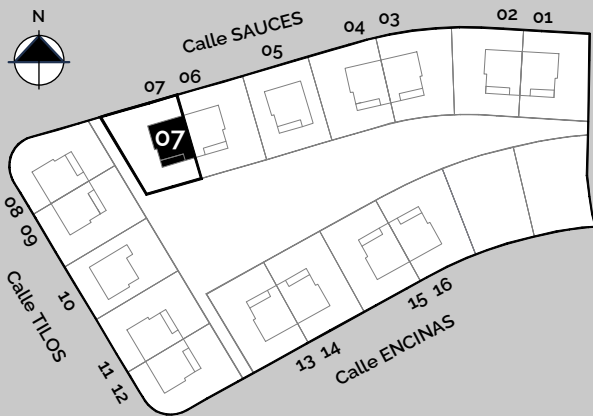

VIVIENDA 07 - A

|                                  |           |
|----------------------------------|-----------|
| SUPERFICIE CONSTRUIDA P. BAJA    | 74,58 m2  |
| Superficie Terraza 1 P. Baja     | 24,48 m2  |
| SUPERFICIE CONSTRUIDA P. PRIMERA | 73,72 m2  |
| Superficie Terraza P. Primera    | 9,59 m2   |
| TOTAL SUPERFICIE CONSTRUIDA      | 148,30 m2 |
| TOTAL SUPERFICIE i/ Terrazas     | 182,10 m2 |

PARCELA 07


|                          |             |
|--------------------------|-------------|
| SUPERFICIE PARCELA       | 313,46 m2   |
| SUPERFICIE NETA PARCELA  | 214,40 m2   |
| SUPERFICIE ZONAS COMUNES | 1.683,03 m2 |




nevolahomes.com  
- 910 403 044 -

Imágenes no contractuales y meramente ilustrativas sujetas a modificaciones de orden técnico, jurídico o comercial de la dirección facultativa o autoridad competente. Las infografías son orientativas y podrán ser objeto de verificación o modificación en los proyectos técnicos. La piscina y el mobiliario de las infografías interiores no está incluido y el equipamiento de las viviendas será el indicado en la correspondiente memoria de calidades. La certificación energética se corresponde con la establecida en el proyecto en trámite. Toda la información y entrega de documentación se hará según lo establecido en el REAL Decreto 515/1989 y demás normas que pudieran cumplimentarlo ya sean de carácter estatal o autonómico

PLANTA BAJA

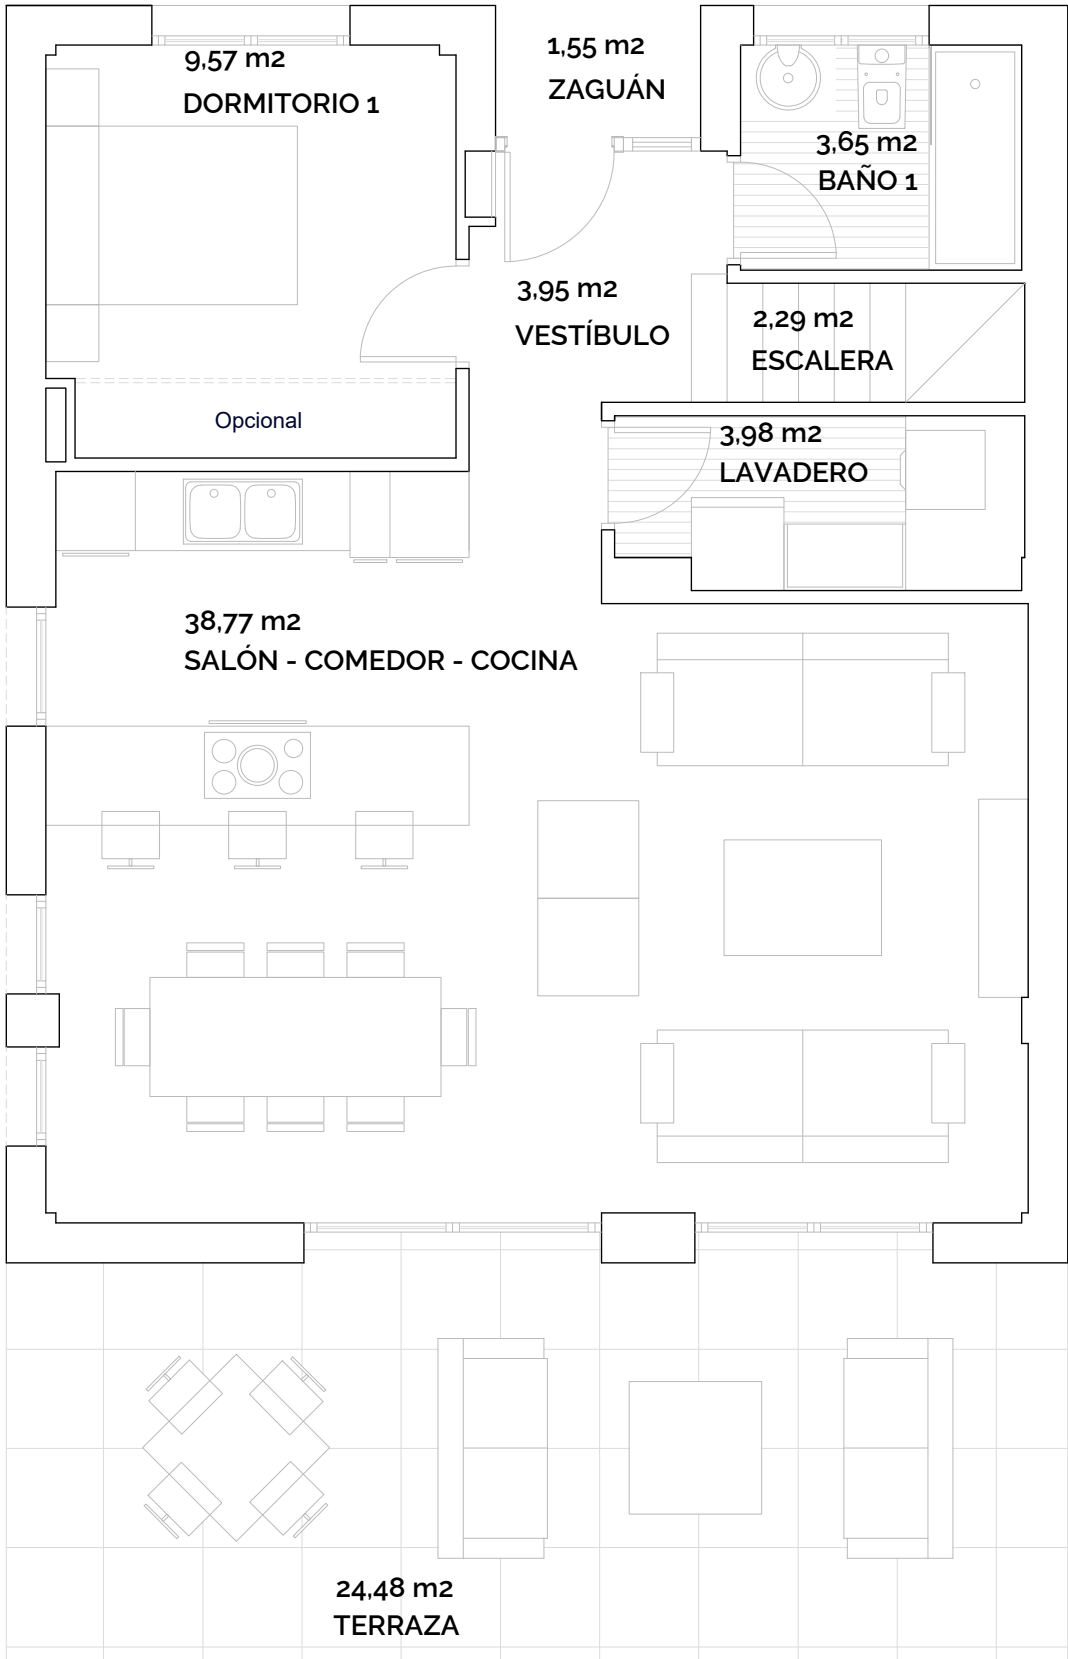


PLANTA PRIMERA

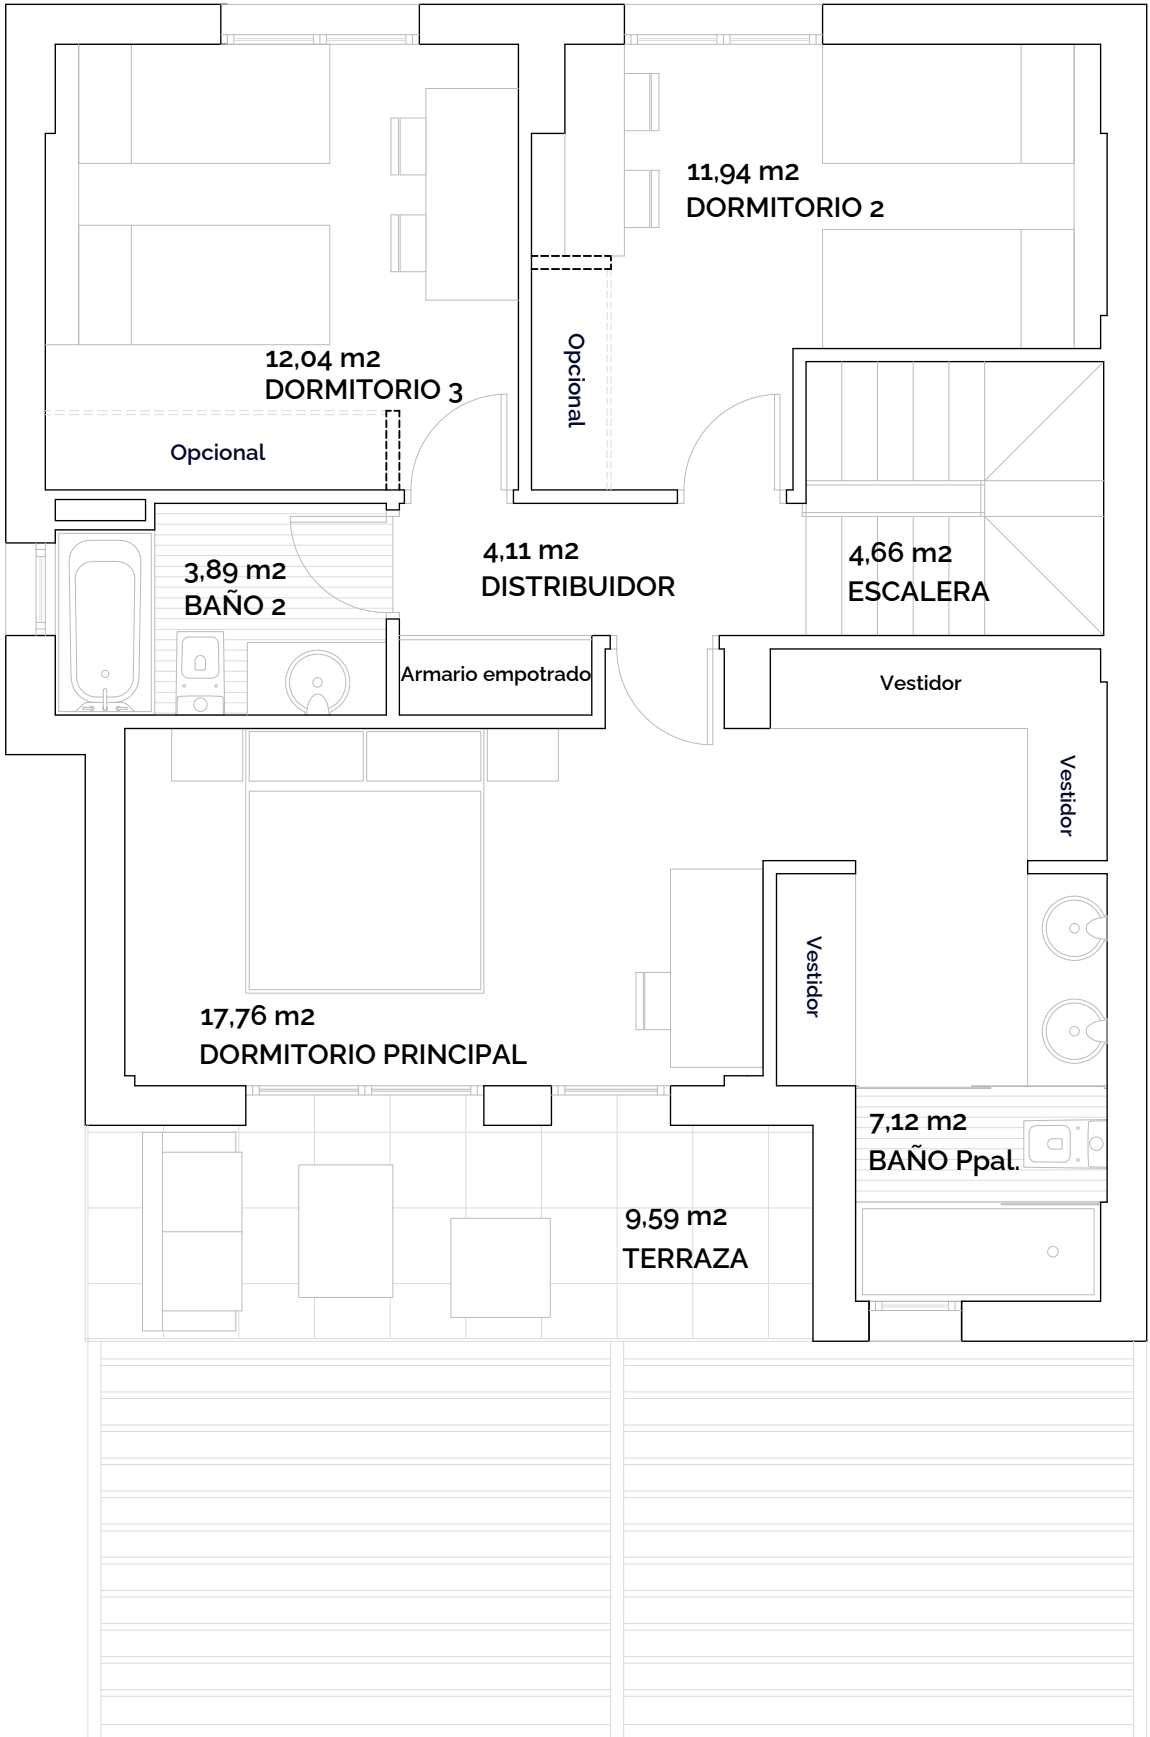

16 VIVIENDAS UNIFAMILIARES

Calles Sauces - Tilos - Encinas  
GUADALIX DE LA SIERRA  
- MADRID -

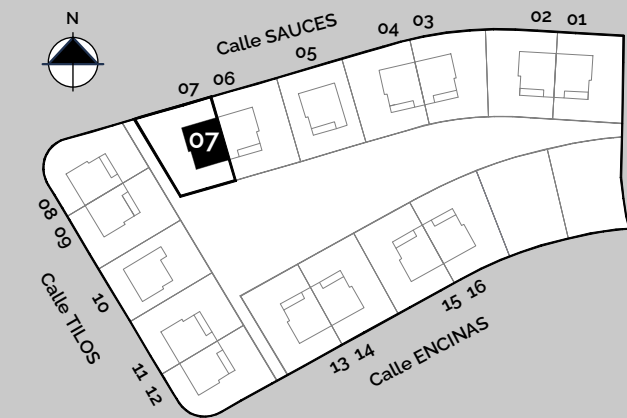

VIVIENDA 07 - B

|                                  |           |
|----------------------------------|-----------|
| SUPERFICIE CONSTRUIDA P. BAJA    | 74,58 m2  |
| Superficie Terraza 1 P. Baja     | 24,48 m2  |
| SUPERFICIE CONSTRUIDA P. PRIMERA | 73,72 m2  |
| Superficie Terraza P. Primera    | 9,59 m2   |
| TOTAL SUPERFICIE CONSTRUIDA      | 148,30 m2 |
| TOTAL SUPERFICIE i/ Terrazas     | 182,10 m2 |

PARCELA 07

|                          |             |
|--------------------------|-------------|
| SUPERFICIE PARCELA       | 313,46 m2   |
| SUPERFICIE NETA PARCELA  | 214,40 m2   |
| SUPERFICIE ZONAS COMUNES | 1.683,03 m2 |



nevolahomes.com  
- 910 403 044 -

Imágenes no contractuales y meramente ilustrativas sujetas a modificaciones de orden técnico, jurídico o comercial de la dirección facultativa o autoridad competente. Las infografías son orientativas y podrán ser objeto de verificación o modificación en los proyectos técnicos. La piscina y el mobiliario de las infografías interiores no está incluido y el equipamiento de las viviendas será el indicado en la correspondiente memoria de calidades. La certificación energética se corresponde con la establecida en el proyecto en trámite. Toda la información y entrega de documentación se hará según lo establecido en el REAL Decreto 515/1989 y demás normas que pudieran cumplimentarlo ya sean de carácter estatal o autonómico