


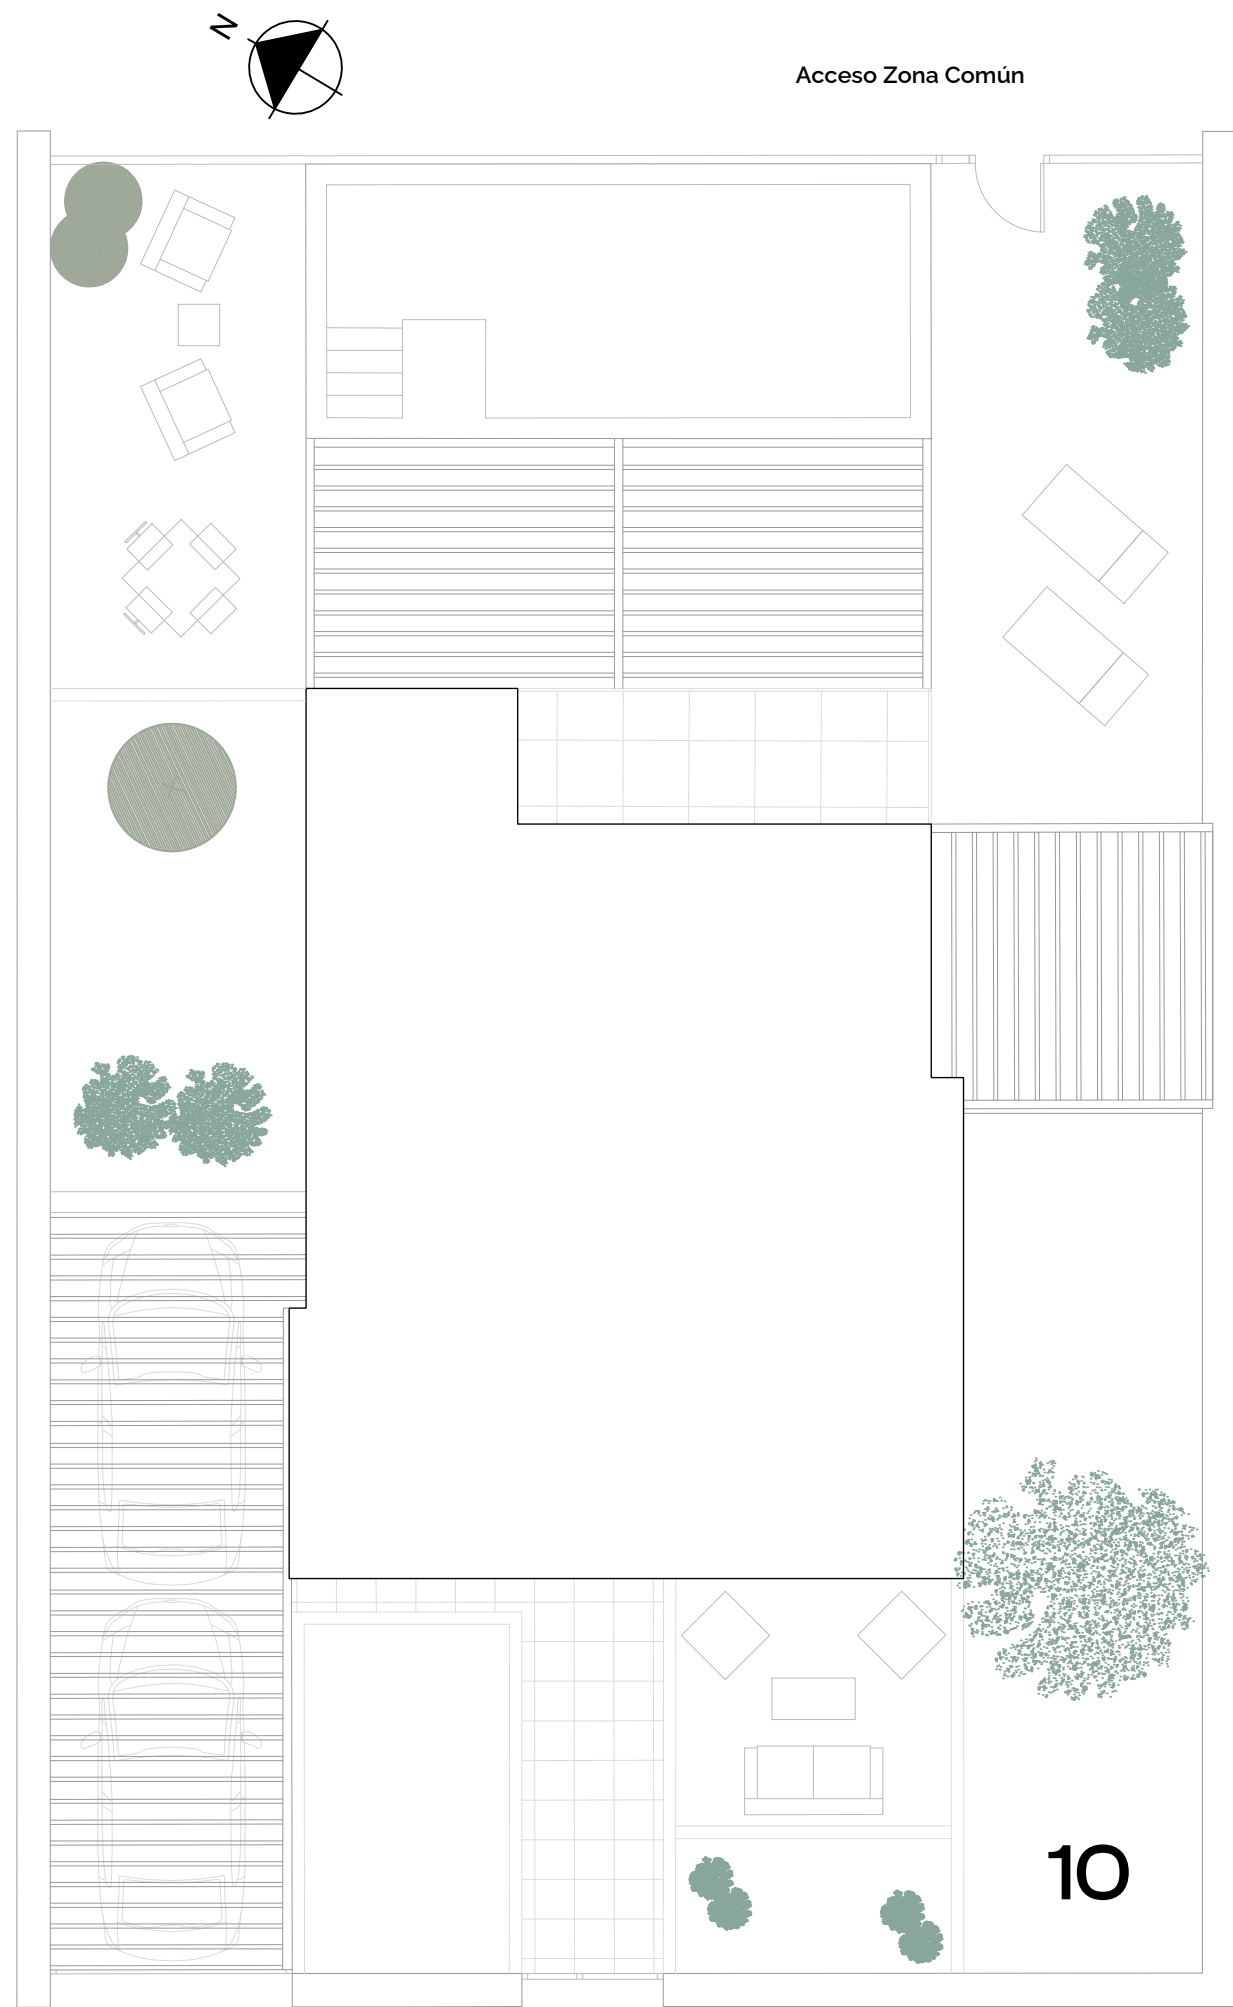

Imágenes no contractuales y meramente ilustrativas sujetas a modificaciones de orden técnico, jurídico o comercial de la dirección facultativa o autoridad competente. Las infografías son orientativas y podrán ser objeto de verificación o modificación en los proyectos técnicos. La piscina y el mobiliario de las infografías interiores no está incluido y el equipamiento de las viviendas será el indicado en la correspondiente memoria de calidades. La certificación energética se corresponde con la establecida en el proyecto en trámite. Toda la información y entrega de documentación se hará según lo establecido en el REAL Decreto 515/1989 y demás normas que pudieran cumplimentarlo ya sean de carácter estatal o autonómico


N
NÉVOLA
HOMES

16 VIVIENDAS UNIFAMILIARES

Calles Sauces - Tilos - Encinas

GUADALIX DE LA SIERRA

- MADRID -

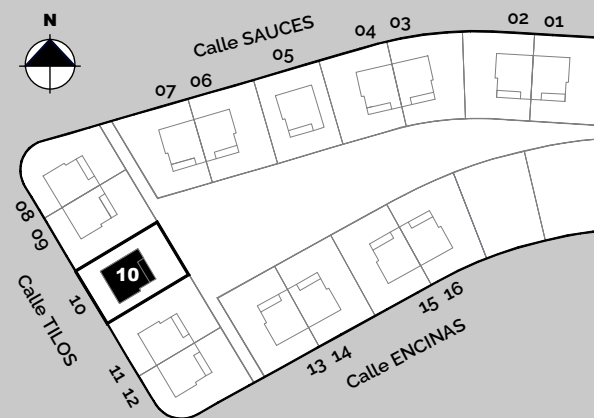

VIVIENDA 10

SUPERFICIE CONSTRUIDA P. BAJA	77,08 m2
Superficie Terraza 1 P. Baja	23,43 m2
SUPERFICIE CONSTRUIDA P. PRIMERA	75,35 m2
Superficie Terraza P. Primera	8,73 m2
TOTAL SUPERFICIE CONSTRUIDA	152,43 m2
TOTAL SUPERFICIE i/ Terrazas	184,59 m2

PARCELA 10


SUPERFICIE PARCELA PARCELA	310,33 m2
SUPERFICIE NETA PARCELA	209,73 m2
SUPERFICIE ZONAS COMUNES	1.683,03 m2




nevolahomes.com

- 910 403 044 -

PLANTA BAJA

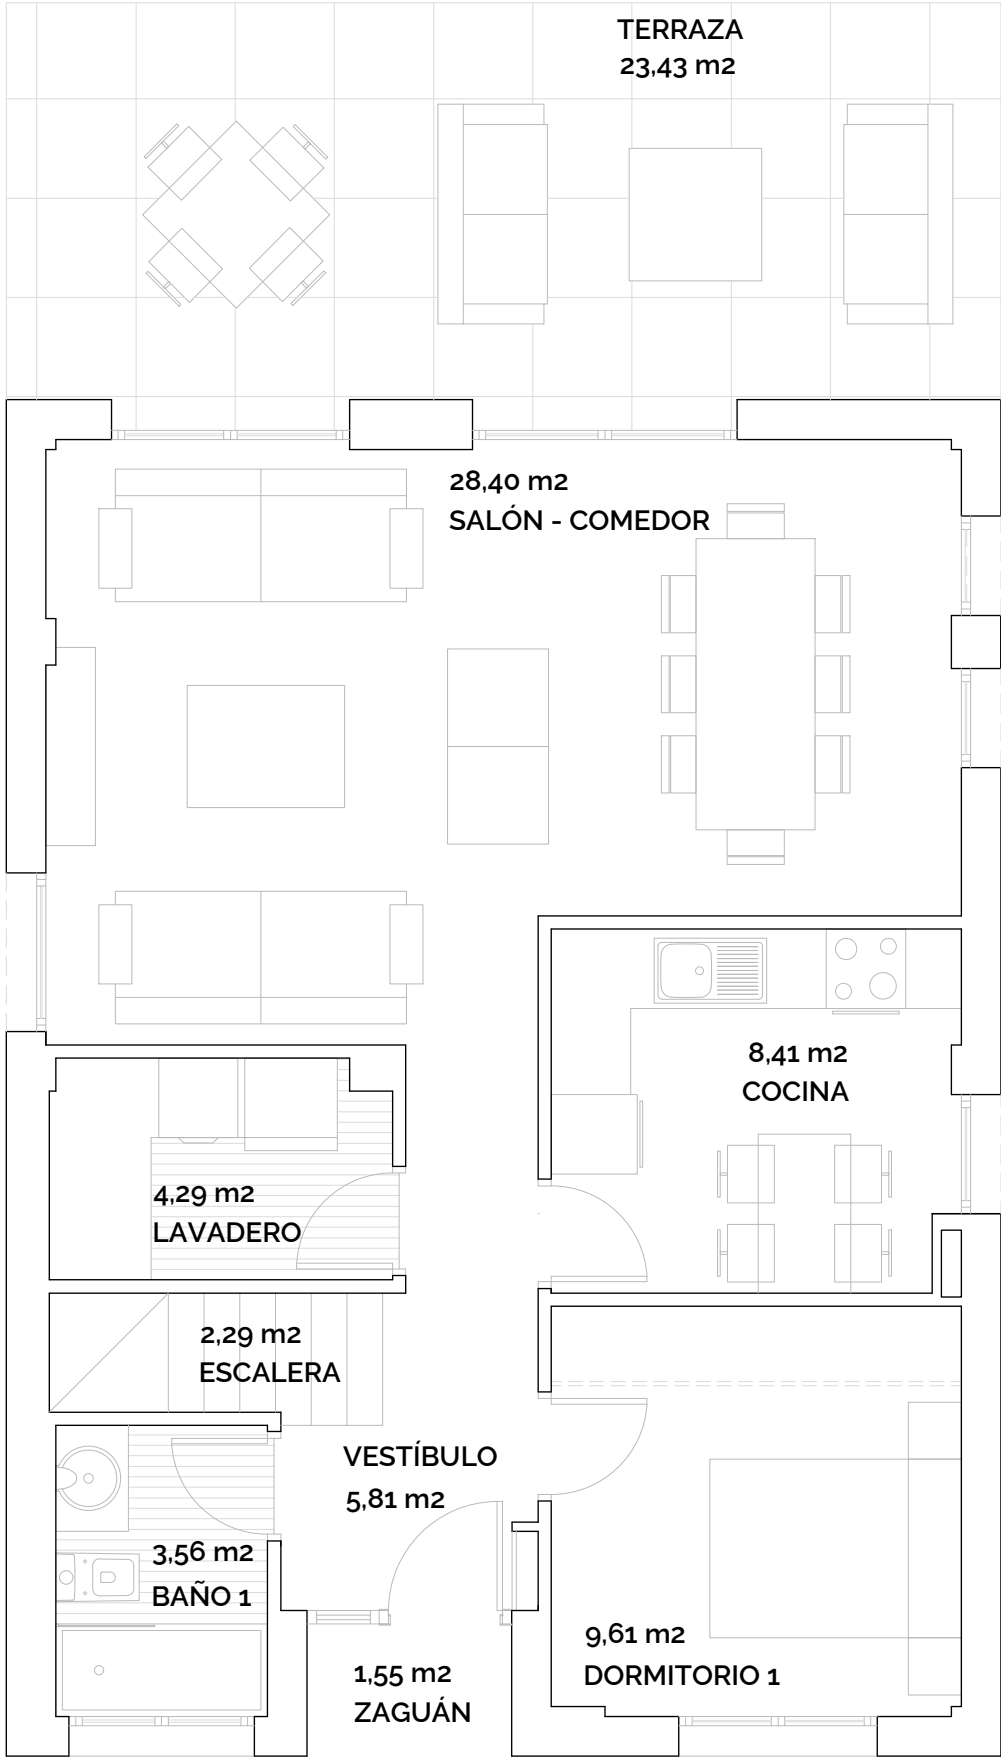


PLANTA PRIMERA

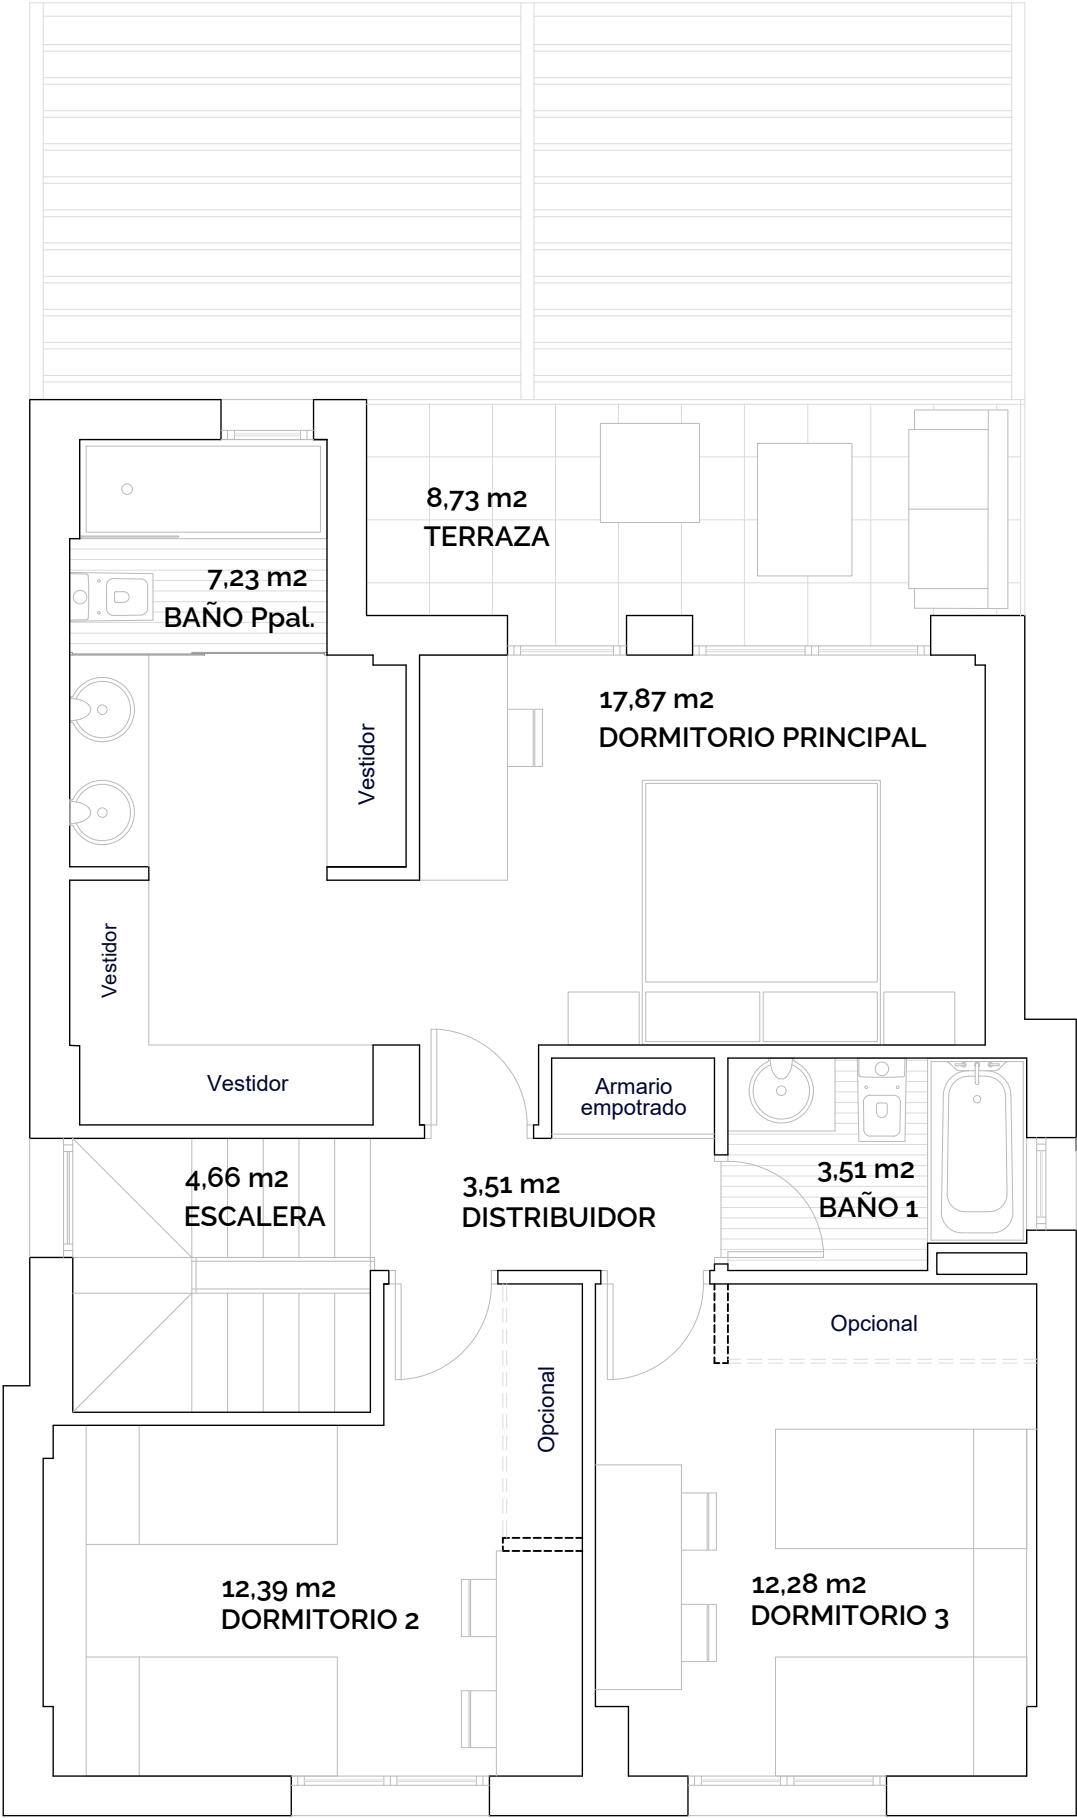

16 VIVIENDAS UNIFAMILIARES

Calles Sauces - Tilos - Encinas
GUADALIX DE LA SIERRA
-MADRID-

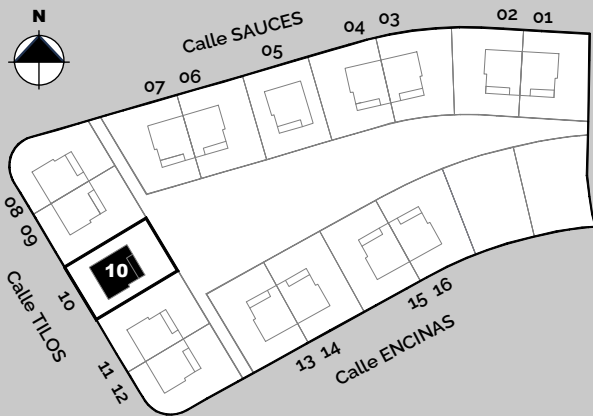

VIVIENDA 10 - A

SUPERFICIE CONSTRUIDA P. BAJA	77,08 m ²
Superficie Terraza 1 P. Baja	23,43 m ²
SUPERFICIE CONSTRUIDA P. PRIMERA	75,35 m ²
Superficie Terraza P. Primera	8,73 m ²
TOTAL SUPERFICIE CONSTRUIDA	152,43 m ²
TOTAL SUPERFICIE i/ Terrazas	184,59 m ²

PARCELA 10

SUPERFICIE PARCELA PARCELA	310,33 m ²
SUPERFICIE NETA PARCELA	209,73 m ²
SUPERFICIE ZONAS COMUNES	1.683,03 m ²






nevolahomes.com
- 910 403 044 -

Imágenes no contractuales y meramente ilustrativas sujetas a modificaciones de orden técnico, jurídico o comercial de la dirección facultativa o autoridad competente. Las infografías son orientativas y podrán ser objeto de verificación o modificación en los proyectos técnicos. La piscina y el mobiliario de las infografías interiores no está incluido y el equipamiento de las viviendas será el indicado en la correspondiente memoria de calidades. La certificación energética se corresponde con la establecida en el proyecto en trámite. Toda la información y entrega de documentación se hará según lo establecido en el REAL Decreto 515/1989 y demás normas que pudieran cumplimentarlo ya sean de carácter estatal o autonómico


PLANTA BAJA

PLANTA PRIMERA

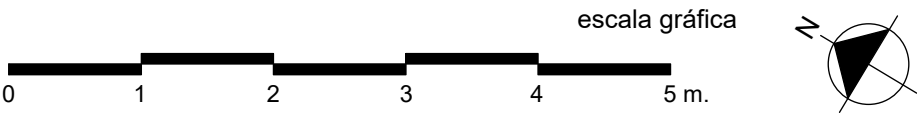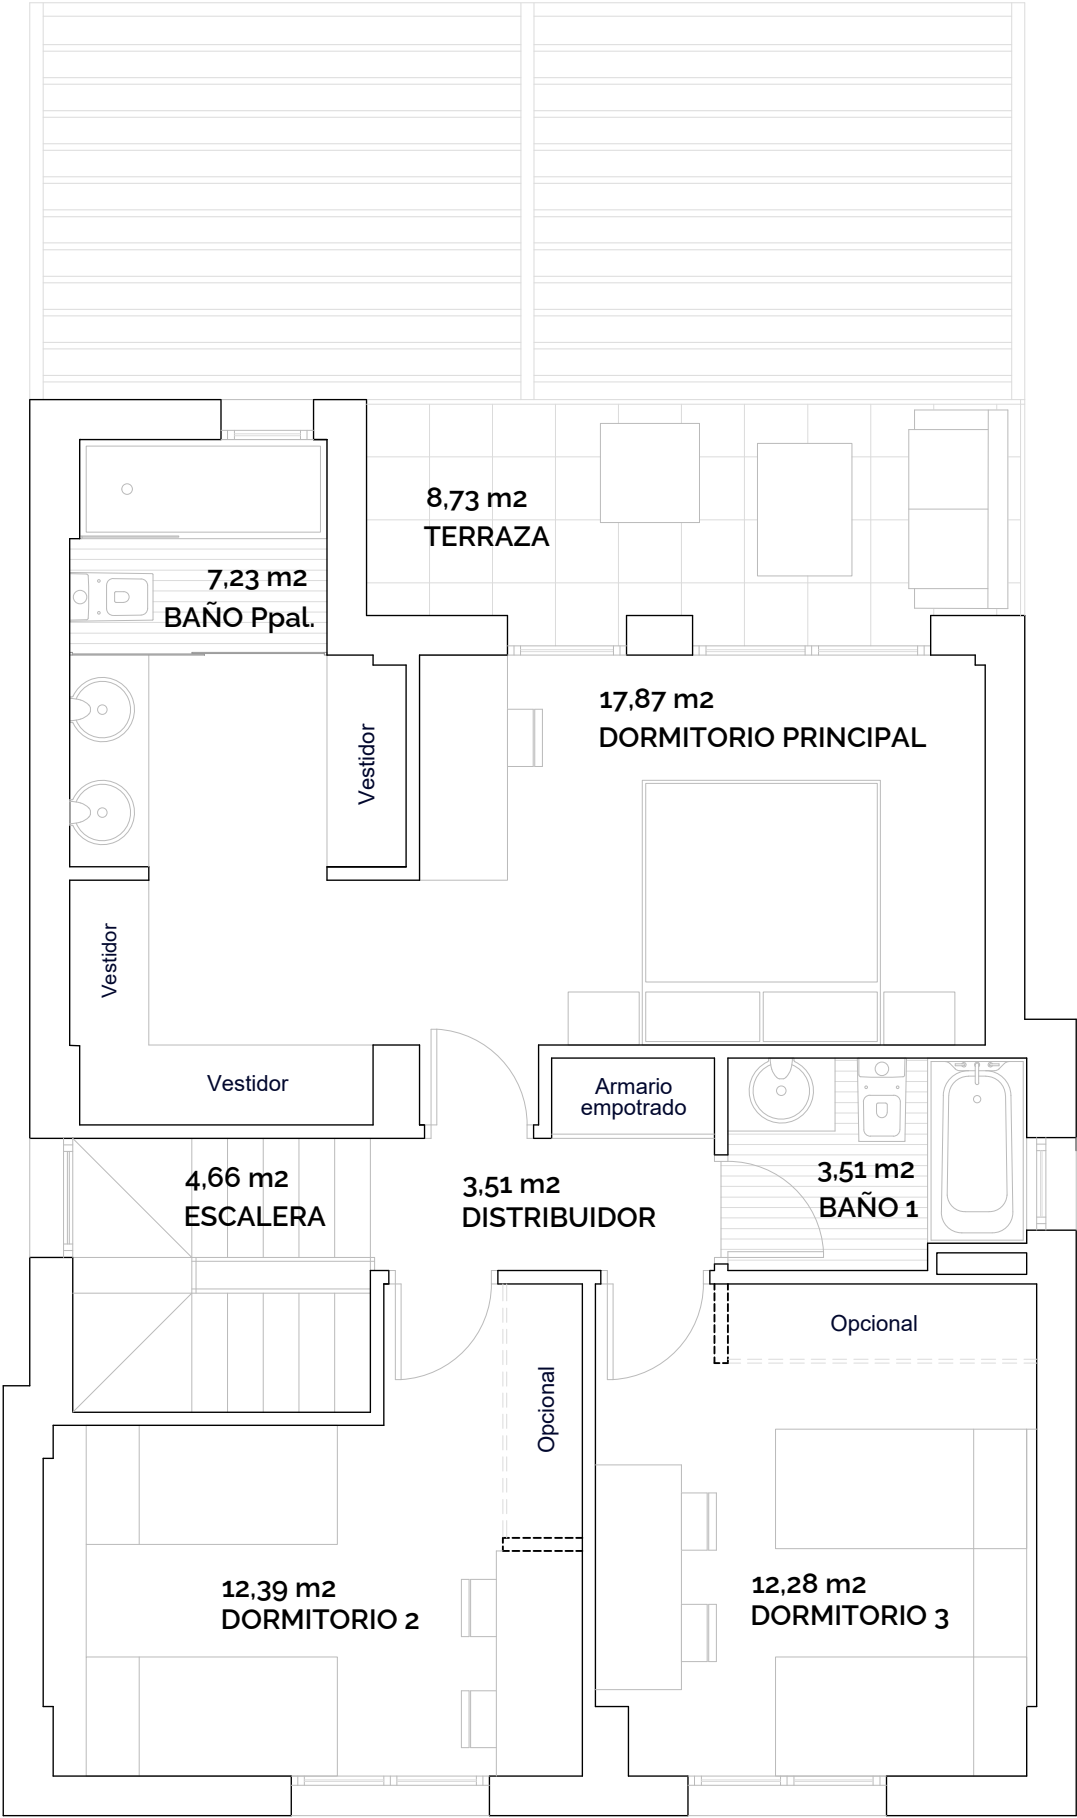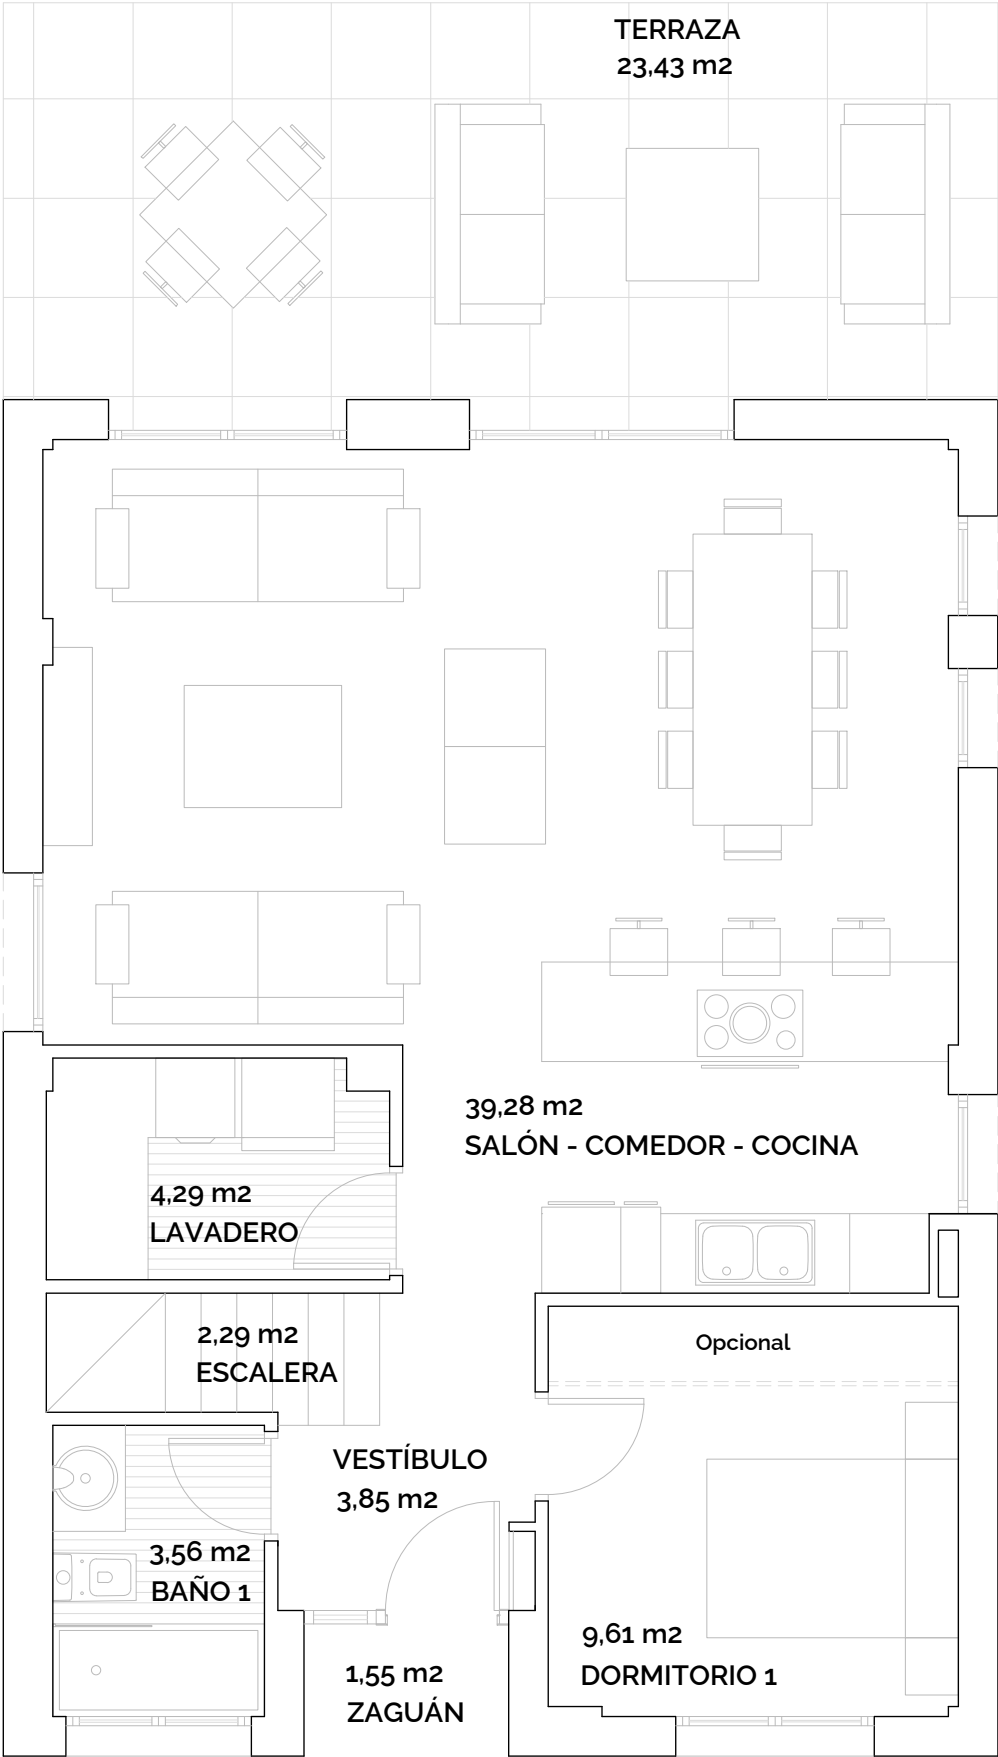

16 VIVIENDAS UNIFAMILIARES

Calles Sauces - Tilos - Encinas
GUADALIX DE LA SIERRA
-MADRID-

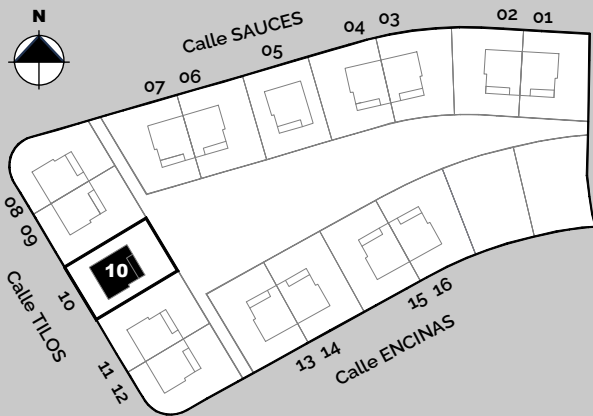

VIVIENDA 10 - B

SUPERFICIE CONSTRUIDA P. BAJA	77,08 m2
Superficie Terraza 1 P. Baja	23,43 m2
SUPERFICIE CONSTRUIDA P. PRIMERA	75,35 m2
Superficie Terraza P. Primera	8,73 m2
TOTAL SUPERFICIE CONSTRUIDA	152,43 m2
TOTAL SUPERFICIE i/ Terrazas	184,59 m2

PARCELA 10

SUPERFICIE PARCELA PARCELA	310,33 m2
SUPERFICIE NETA PARCELA	209,73 m2
SUPERFICIE ZONAS COMUNES	1.683,03 m2



nevolahomes.com
- 910 403 044 -

Imágenes no contractuales y meramente ilustrativas sujetas a modificaciones de orden técnico, jurídico o comercial de la dirección facultativa o autoridad competente. Las infografías son orientativas y podrán ser objeto de verificación o modificación en los proyectos técnicos. La piscina y el mobiliario de las infografías interiores no está incluido y el equipamiento de las viviendas será el indicado en la correspondiente memoria de calidades. La certificación energética se corresponde con la establecida en el proyecto en trámite. Toda la información y entrega de documentación se hará según lo establecido en el REAL Decreto 515/1989 y demás normas que pudieran cumplimentarlo ya sean de carácter estatal o autonómico