


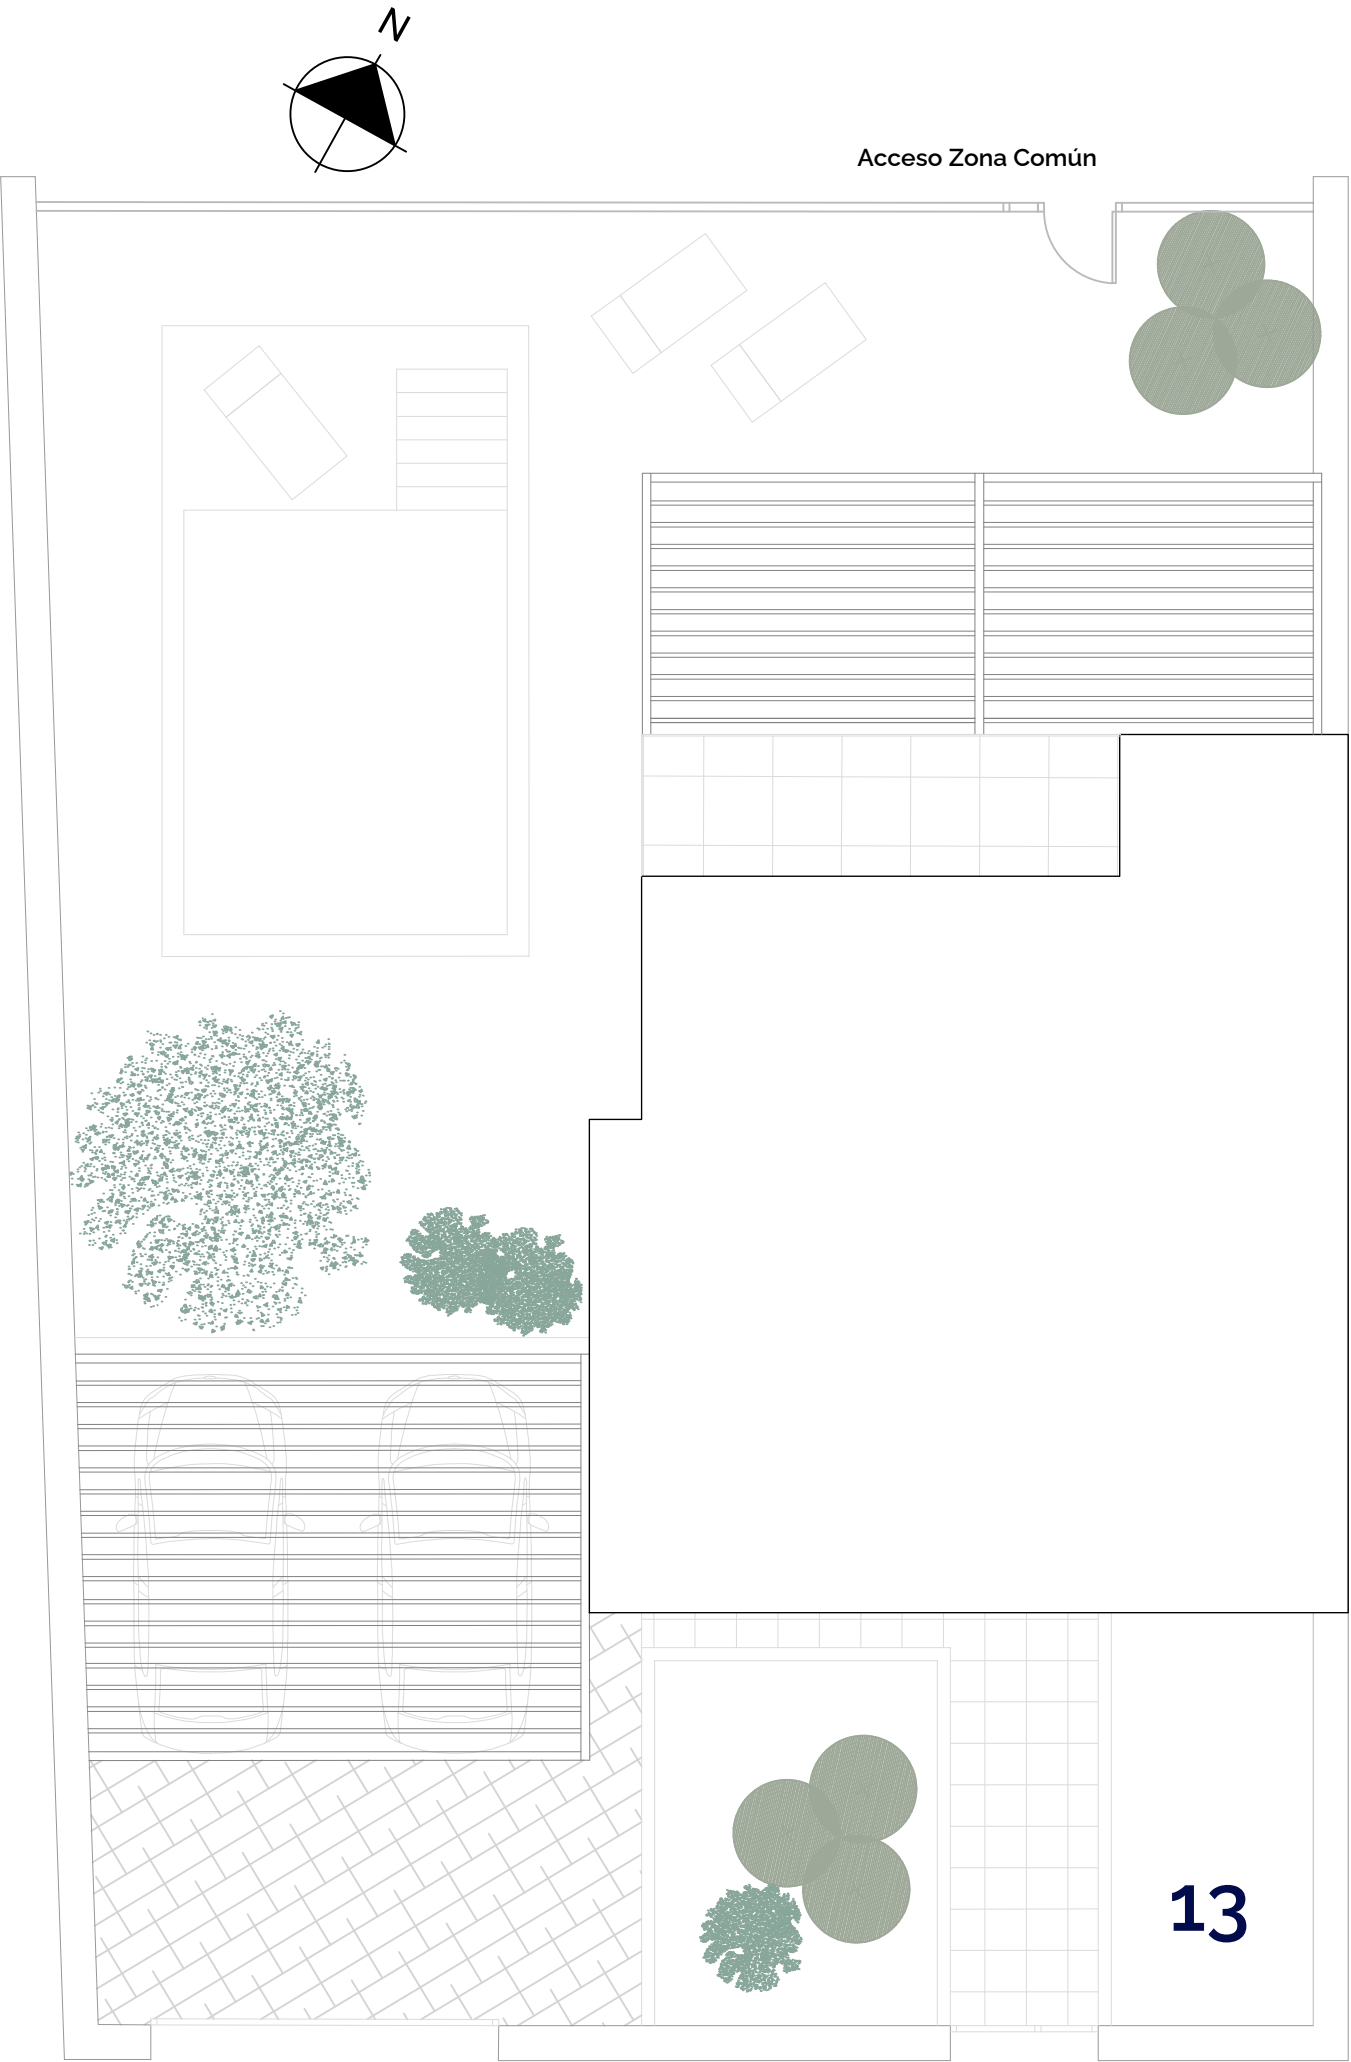

N

NÉVOLA


H O M E S

16 VIVIENDAS UNIFAMILIARES

Calles Sauces - Tilos - Encinas

GUADALIX DE LA SIERRA

- MADRID -

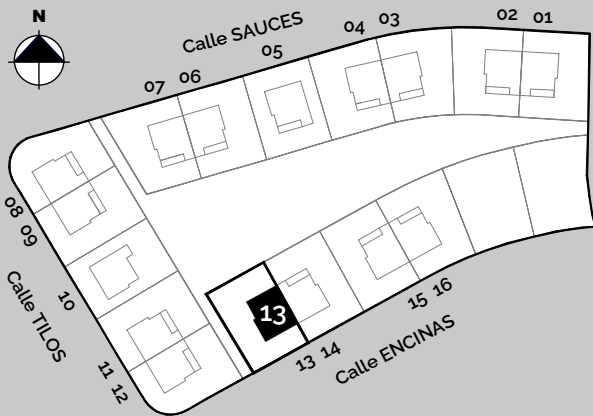

VIVIENDA 13

SUPERFICIE CONSTRUIDA P. BAJA	74,58 m2
Superficie Terraza 1 P. Baja	24,48 m2
SUPERFICIE CONSTRUIDA P. PRIMERA	73,72 m2
Superficie Terraza P. Primera	9,59 m2
TOTAL SUPERFICIE CONSTRUIDA	148,30 m2
TOTAL SUPERFICIE i/ Terrazas	182,10 m2

PARCELA 13

SUPERFICIE PARCELA PARCELA	310.39. m2
SUPERFICIE NETA PARCELA	211.33 . m2
SUPERFICIE ZONAS COMUNES	1.683,03 m2




nevolahomes.com


- 910 403 044 -

Imágenes no contractuales y meramente ilustrativas sujetas a modificaciones de orden técnico, jurídico o comercial de la dirección facultativa o autoridad competente. Las infografías son orientativas y podrán ser objeto de verificación o modificación en los proyectos técnicos. La piscina y el mobiliario de las infografías interiores no está incluido y el equipamiento de las viviendas será el indicado en la correspondiente memoria de calidades. La certificación energética se corresponde con la establecida en el proyecto en trámite. Toda la información y entrega de documentación se hará según lo establecido en el REAL Decreto 515/1989 y demás normas que pudieran cumplimentario ya sean de carácter estatal o autonómico

PLANTA BAJA

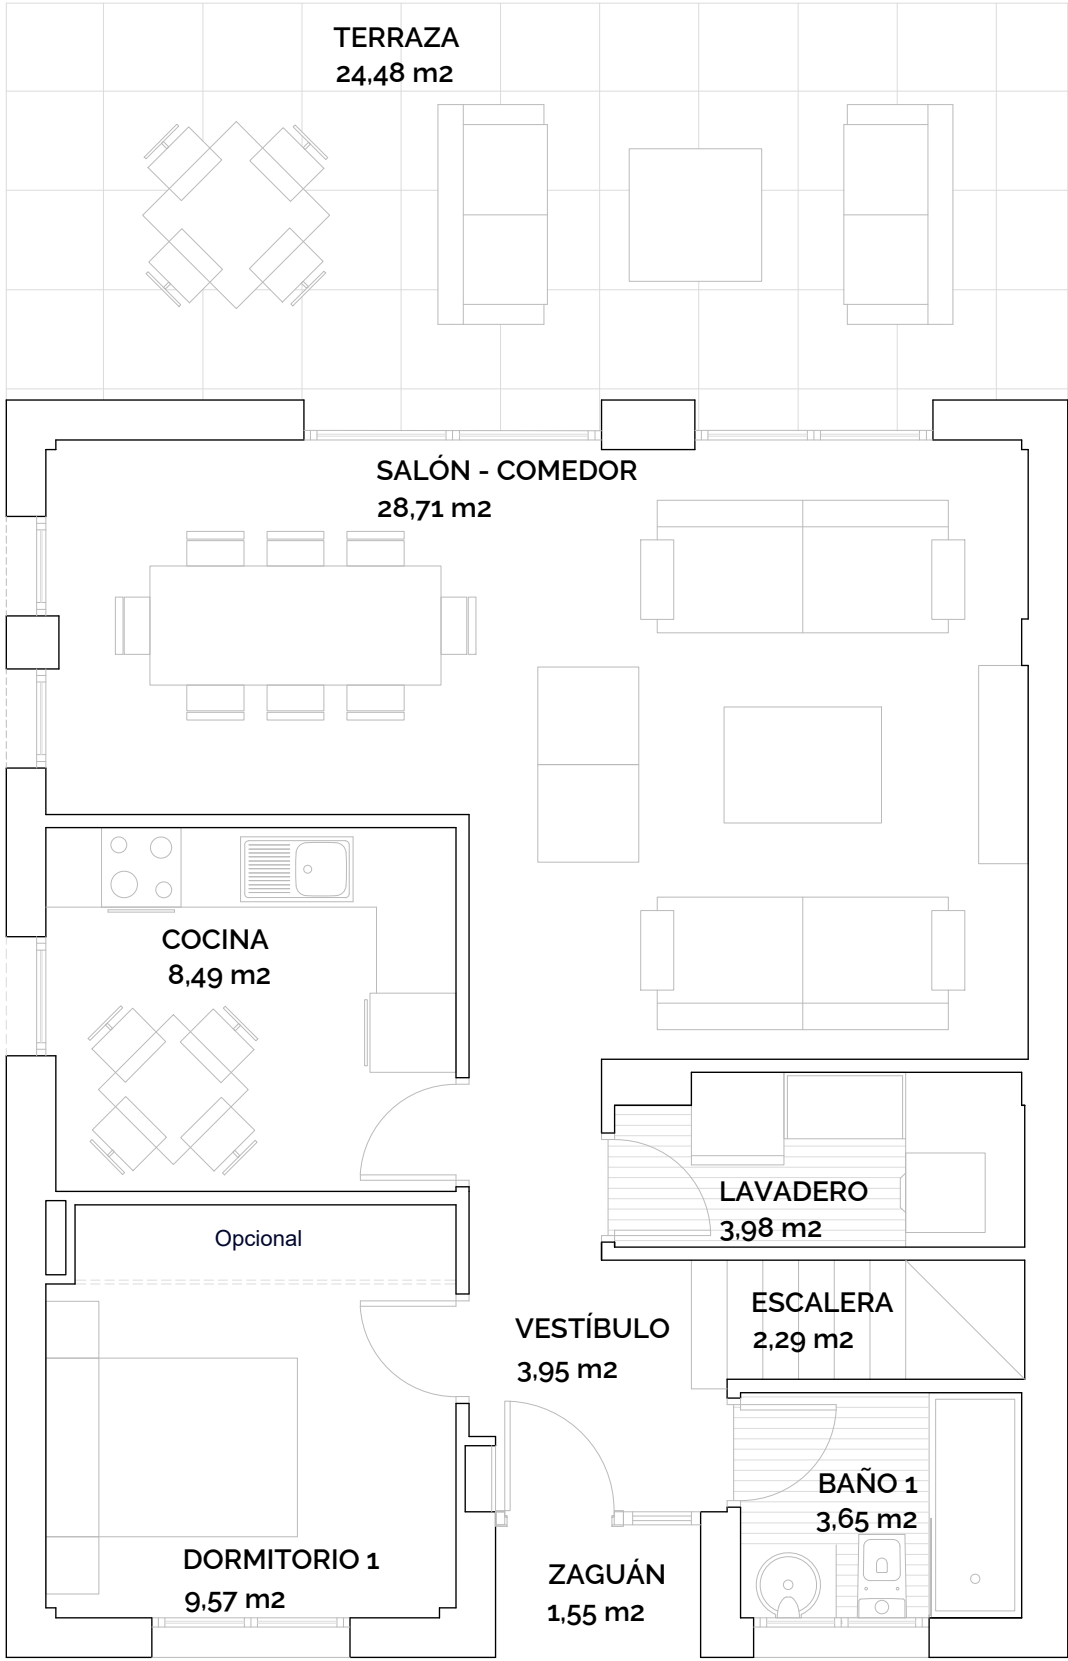


PLANTA PRIMERA

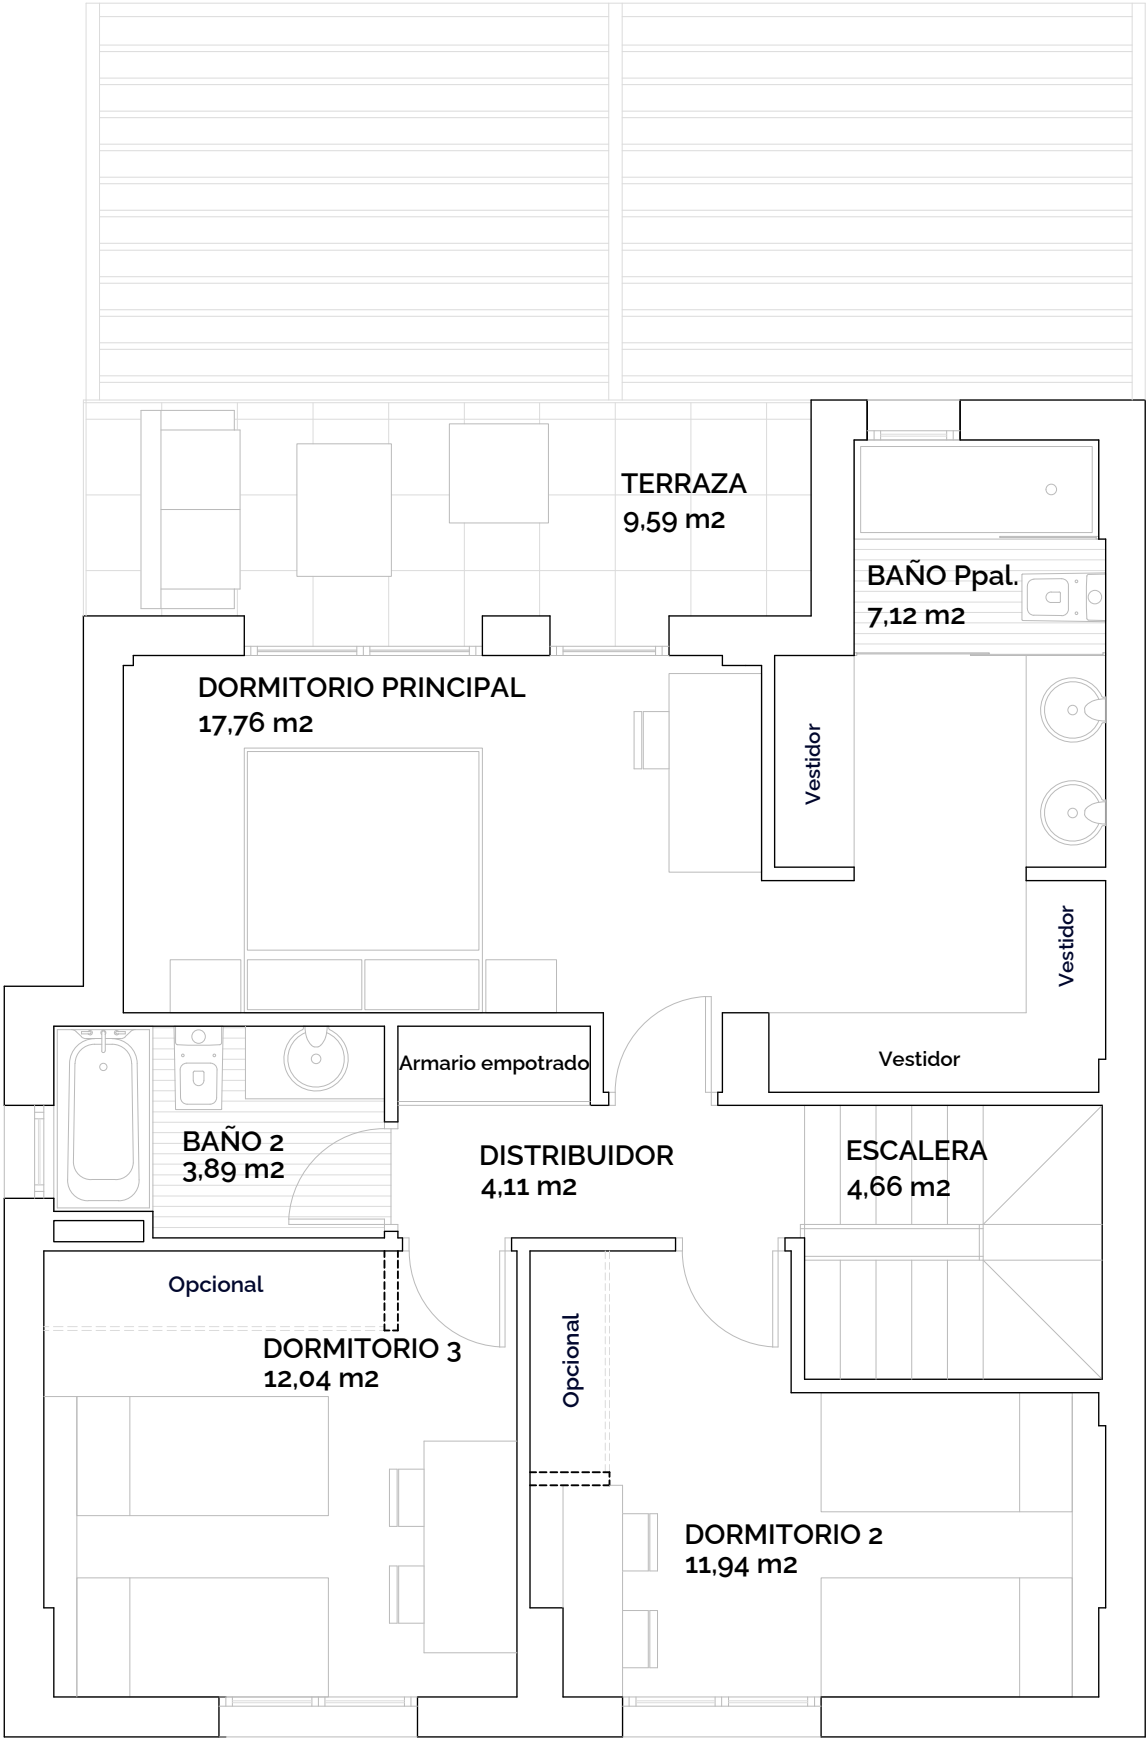

16 VIVIENDAS UNIFAMILIARES

Calles Sauces - Tilos - Encinas
GUADALIX DE LA SIERRA
- MADRID -

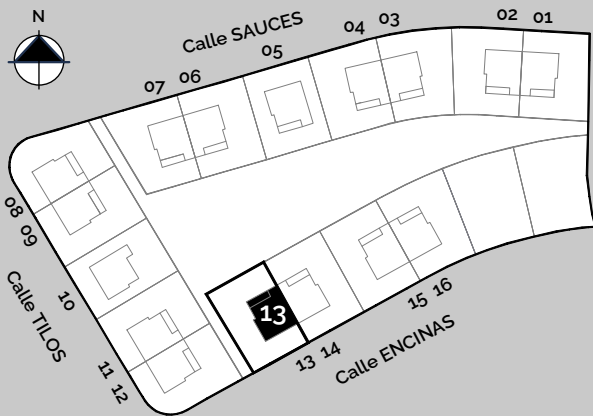

VIVIENDA 13 - A

SUPERFICIE CONSTRUIDA P. BAJA	74,58 m ²
Superficie Terraza 1 P. Baja	24,48 m ²
SUPERFICIE CONSTRUIDA P. PRIMERA	73,72 m ²
Superficie Terraza P. Primera	9,59 m ²
TOTAL SUPERFICIE CONSTRUIDA	148,30 m ²
TOTAL SUPERFICIE i/ Terrazas	182,10 m ²

PARCELA 13


SUPERFICIE PARCELA	310,39 m ²
SUPERFICIE NETA PARCELA	211,33 m ²
SUPERFICIE ZONAS COMUNES	1.683,03 m ²




nevolahomes.com
- 910 403 044 -

Imágenes no contractuales y meramente ilustrativas sujetas a modificaciones de orden técnico, jurídico o comercial de la dirección facultativa o autoridad competente. Las infografías son orientativas y podrán ser objeto de verificación o modificación en los proyectos técnicos. La piscina y el mobiliario de las infografías interiores no está incluido y el equipamiento de las viviendas será el indicado en la correspondiente memoria de calidades. La certificación energética se corresponde con la establecida en el proyecto en trámite. Toda la información y entrega de documentación se hará según lo establecido en el REAL Decreto 515/1989 y demás normas que pudieran cumplimentarlo ya sean de carácter estatal o autonómico

PLANTA BAJA

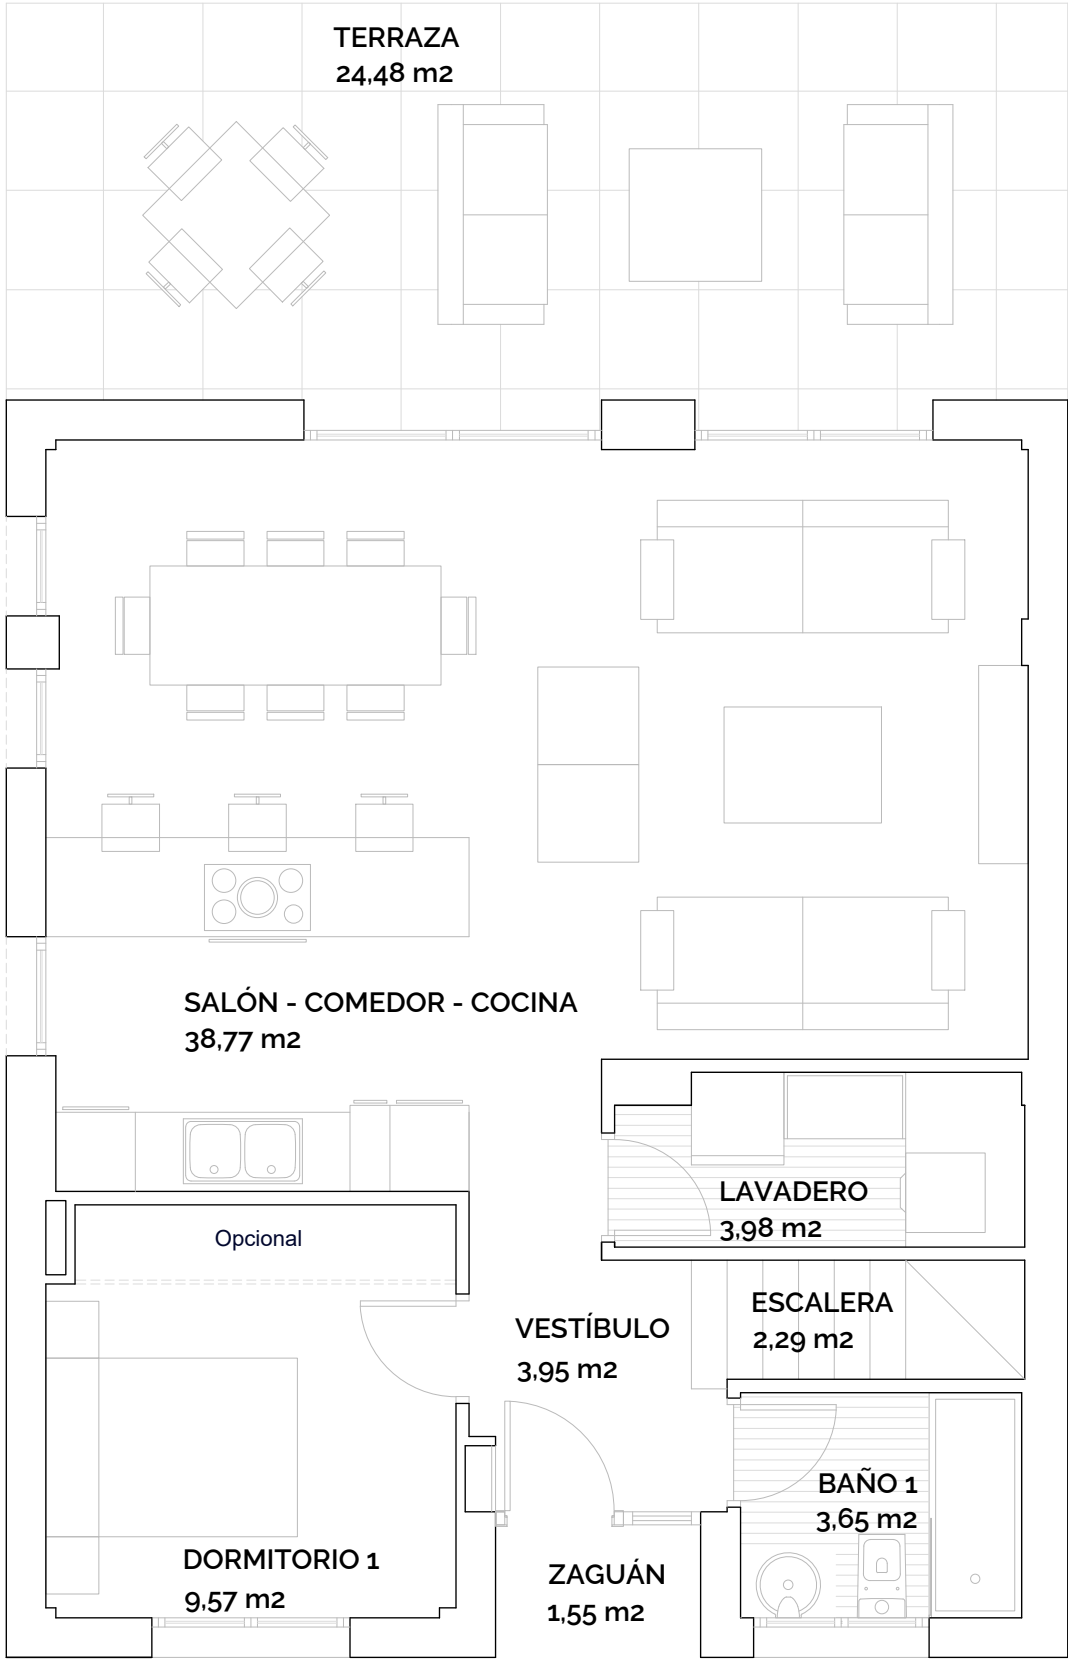


PLANTA PRIMERA

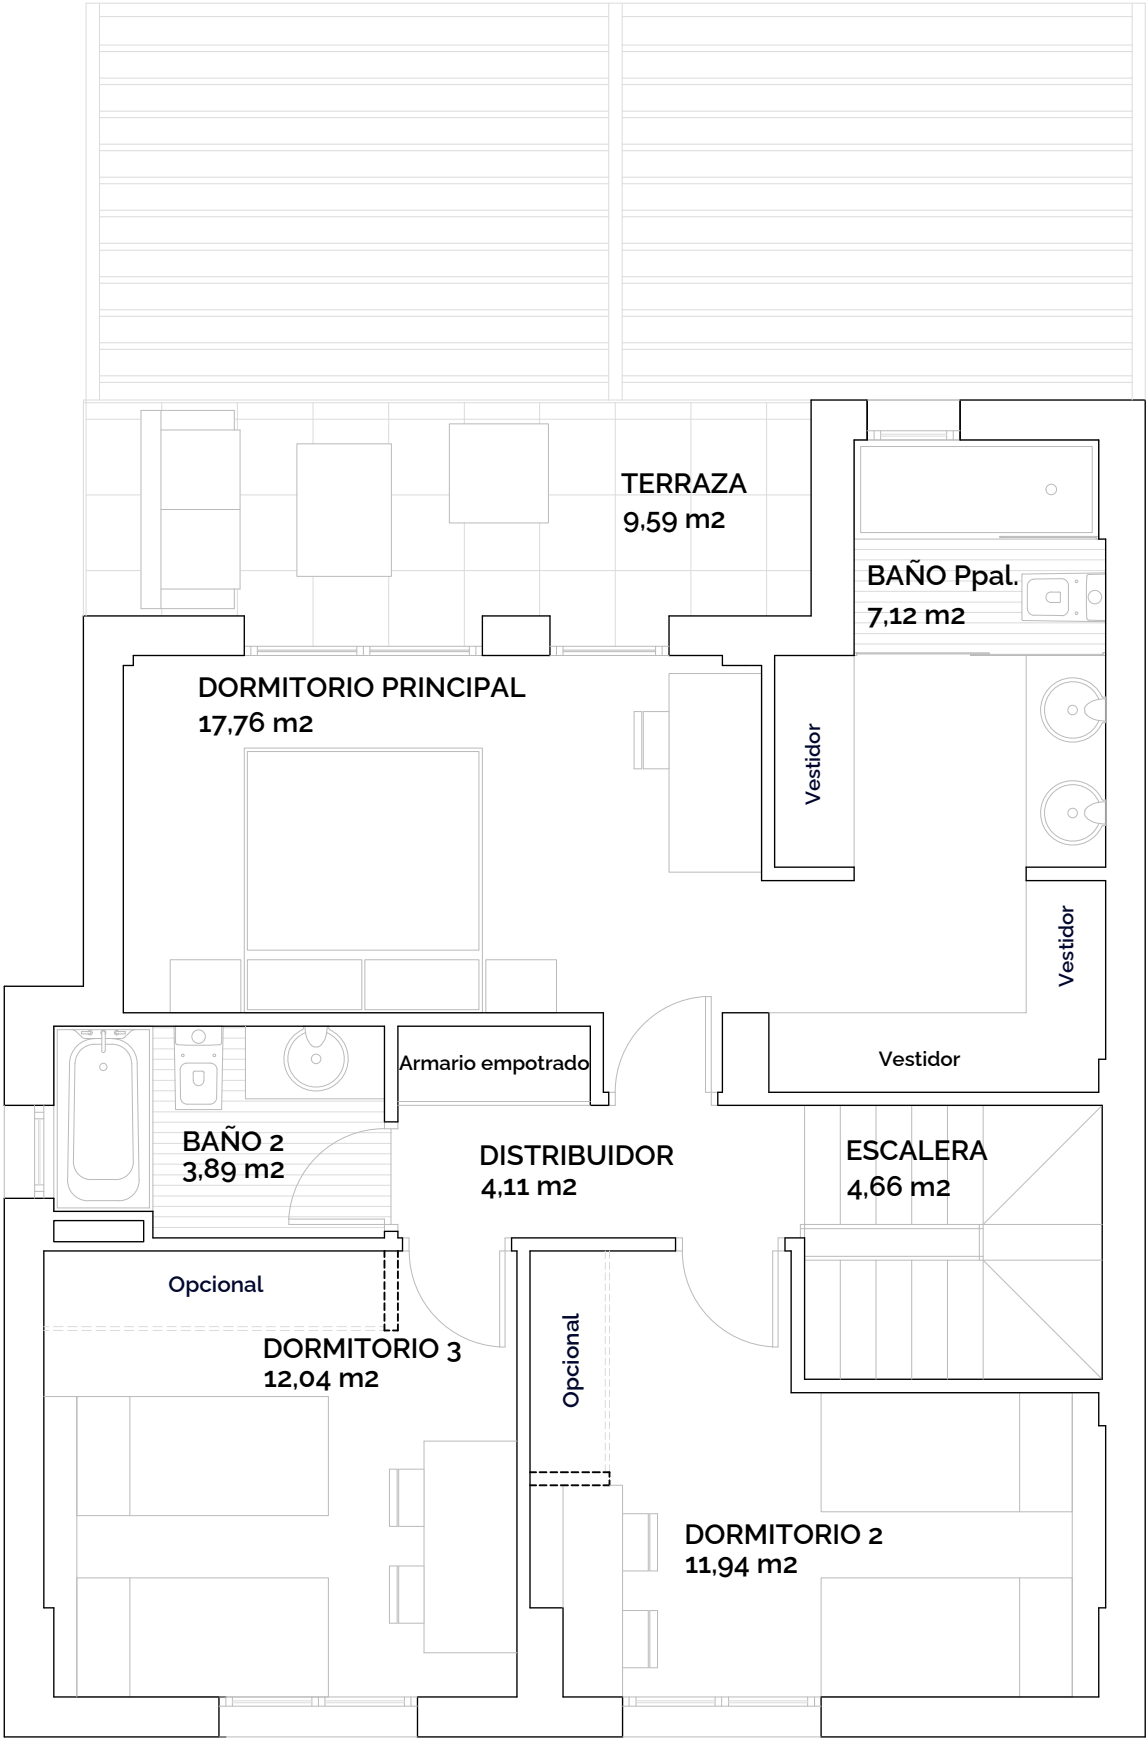

16 VIVIENDAS UNIFAMILIARES

Calles Sauces - Tilos - Encinas
GUADALIX DE LA SIERRA
- MADRID -

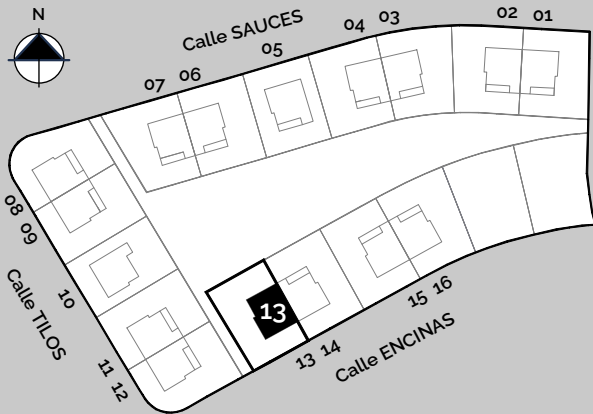

VIVIENDA 13 - B

SUPERFICIE CONSTRUIDA P. BAJA	74,58 m ²
Superficie Terraza 1 P. Baja	24,48 m ²
SUPERFICIE CONSTRUIDA P. PRIMERA	73,72 m ²
Superficie Terraza P. Primera	9,59 m ²
TOTAL SUPERFICIE CONSTRUIDA	148,30 m ²
TOTAL SUPERFICIE i/ Terrazas	182,10 m ²

PARCELA 13

SUPERFICIE PARCELA	310,39 m ²
SUPERFICIE NETA PARCELA	211,33 m ²
SUPERFICIE ZONAS COMUNES	1.683,03 m ²



nevolahomes.com
- 910 403 044 -

Imágenes no contractuales y meramente ilustrativas sujetas a modificaciones de orden técnico, jurídico o comercial de la dirección facultativa o autoridad competente. Las infografías son orientativas y podrán ser objeto de verificación o modificación en los proyectos técnicos. La piscina y el mobiliario de las infografías interiores no está incluido y el equipamiento de las viviendas será el indicado en la correspondiente memoria de calidades. La certificación energética se corresponde con la establecida en el proyecto en trámite. Toda la información y entrega de documentación se hará según lo establecido en el REAL Decreto 515/1989 y demás normas que pudieran cumplimentarlo ya sean de carácter estatal o autonómico